

ЗАГОРОДНЫЙ ДОМ NORD PLAN "ЭЛИЗИУМ"



				ЗАГОРОДНЫЙ ДОМ NORD PLAN "ЭЛИЗИУМ."	Масштаб	Лист	Листов
						1	5

ЗАГОРОДНЫЙ ДОМ NORD PLAN "ЭЛИЗИУМ"
 ГЛАВНЫЙ ФАСАД




ОСНОВНЫЕ ПОКАЗАТЕЛИ

Наименование	Площадь, м ²
Жилая площадь	296.70
Площадь балконов	8.20
Площадь эксплуатируемой кровли	158.70
Итого:	463.60

				ЗАГОРОДНЫЙ ДОМ NORD PLAN "ЭЛИЗИУМ". ГЛАВНЫЙ ФАСАД.	Масштаб	Лист	Листов
						2	

ЗАГОРОДНЫЙ ДОМ NORD PLAN "ЭЛИЗИУМ"
ПЛАН ПЕРВОГО ЭТАЖА

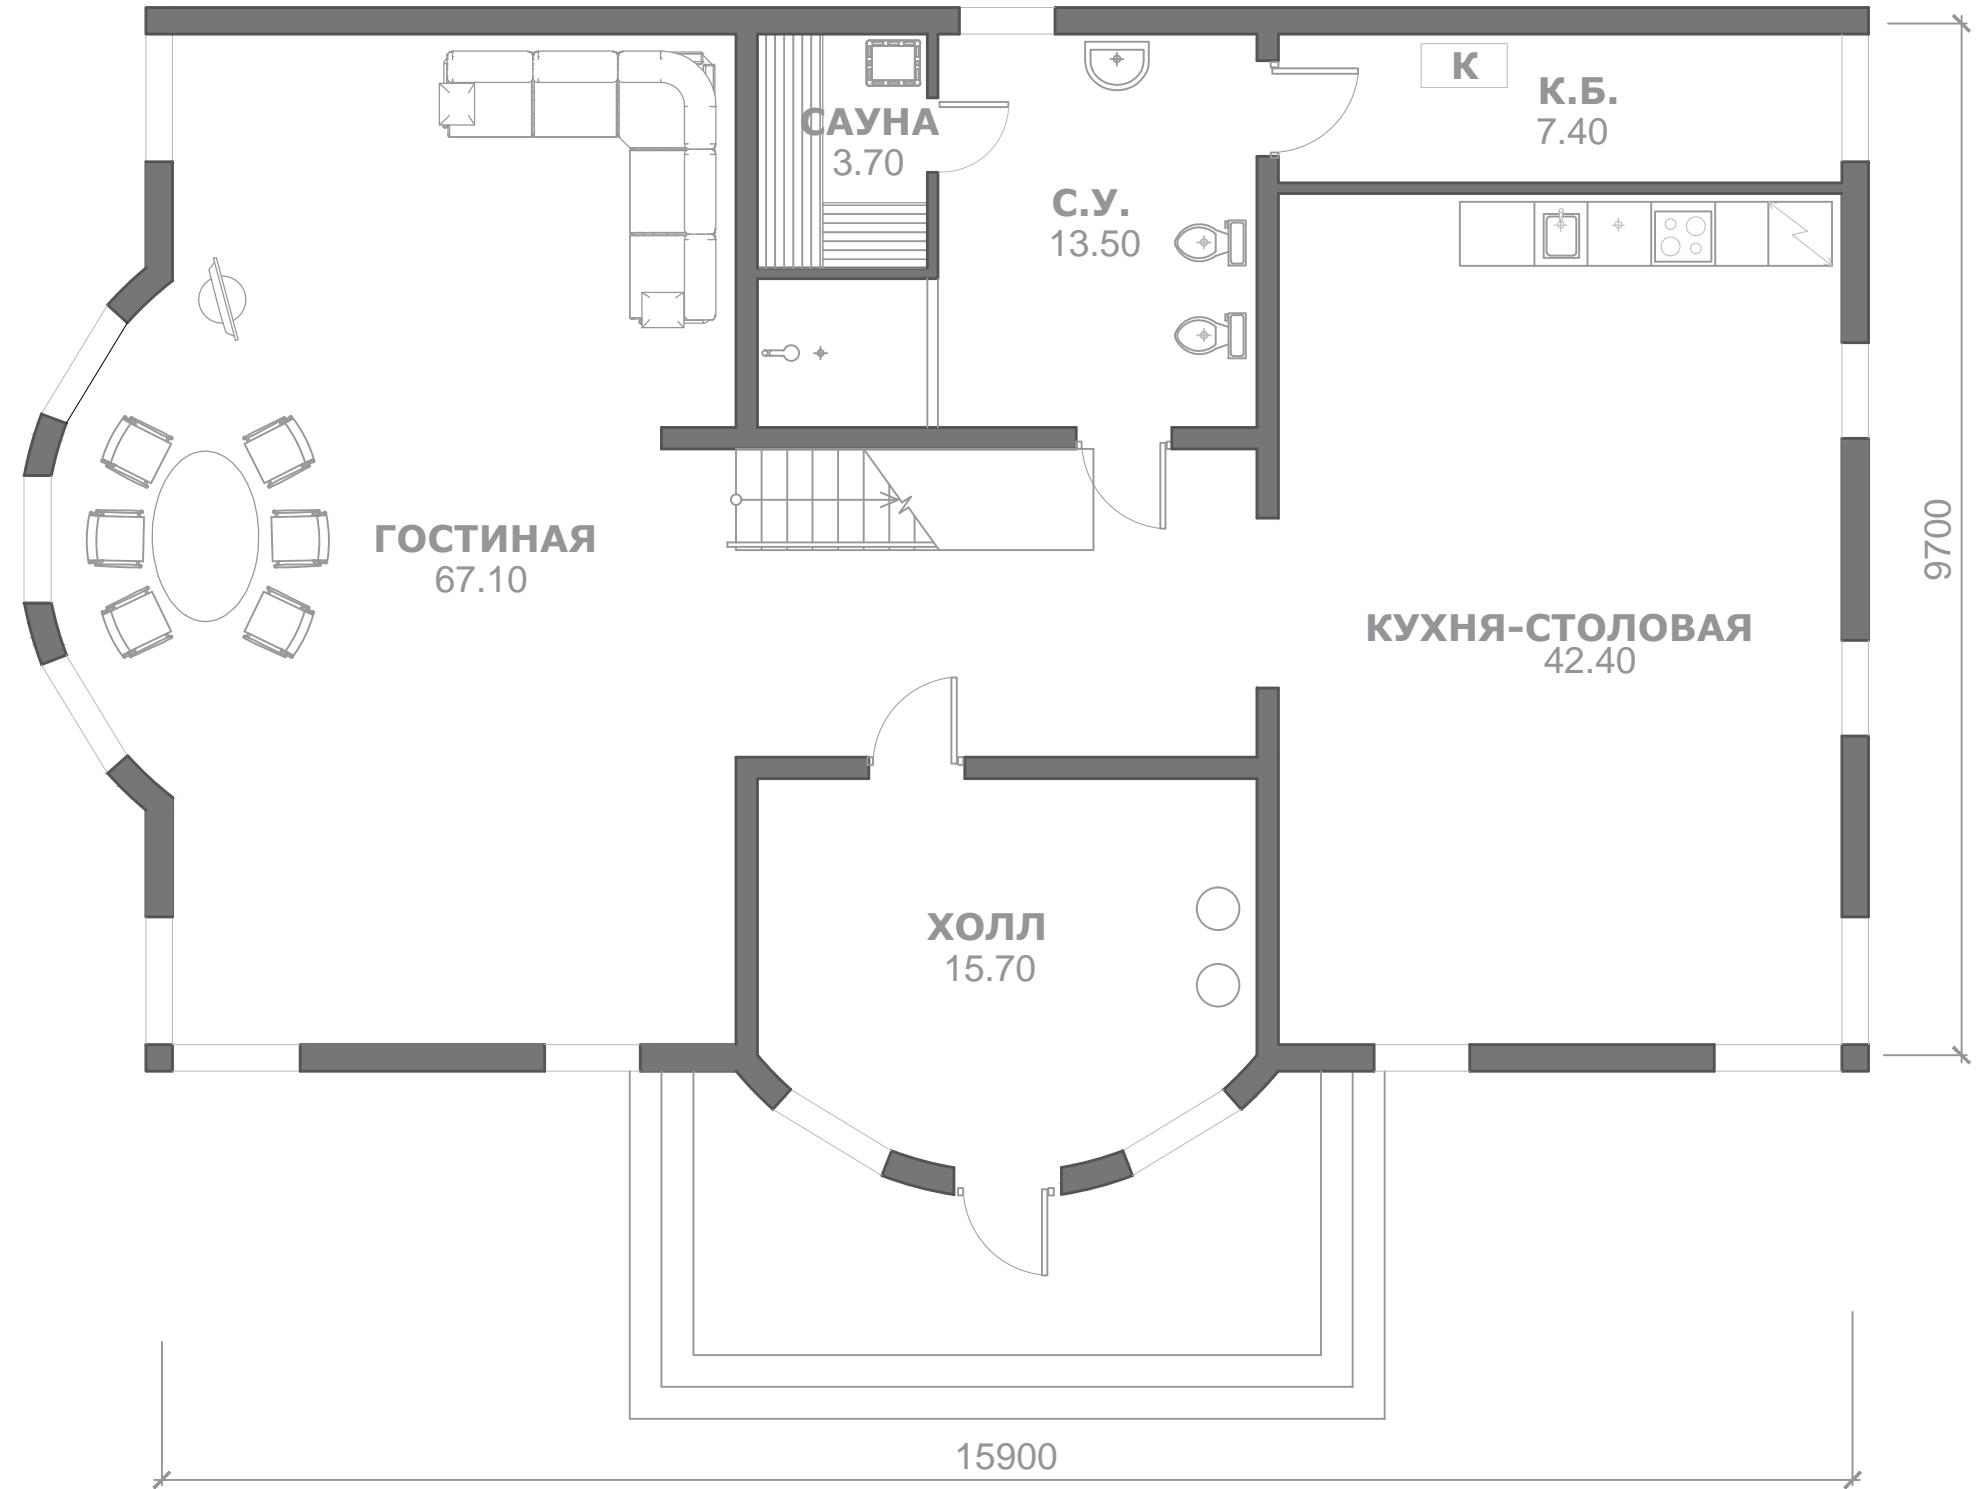


ОСНОВНЫЕ ПОКАЗАТЕЛИ

Наименование	Площадь, м ²
Жилая площадь	150.00
Итого:	150.00

		ЗАГОРОДНЫЙ ДОМ NORD PLAN "ЭЛИЗИУМ". ПЛАН ПЕРВОГО ЭТАЖА.	Масштаб	Лист	Листов
				3	


ЗАГОРОДНЫЙ ДОМ NORD PLAN "ЭЛИЗИУМ"
ПЛАН ВТОРОГО ЭТАЖА

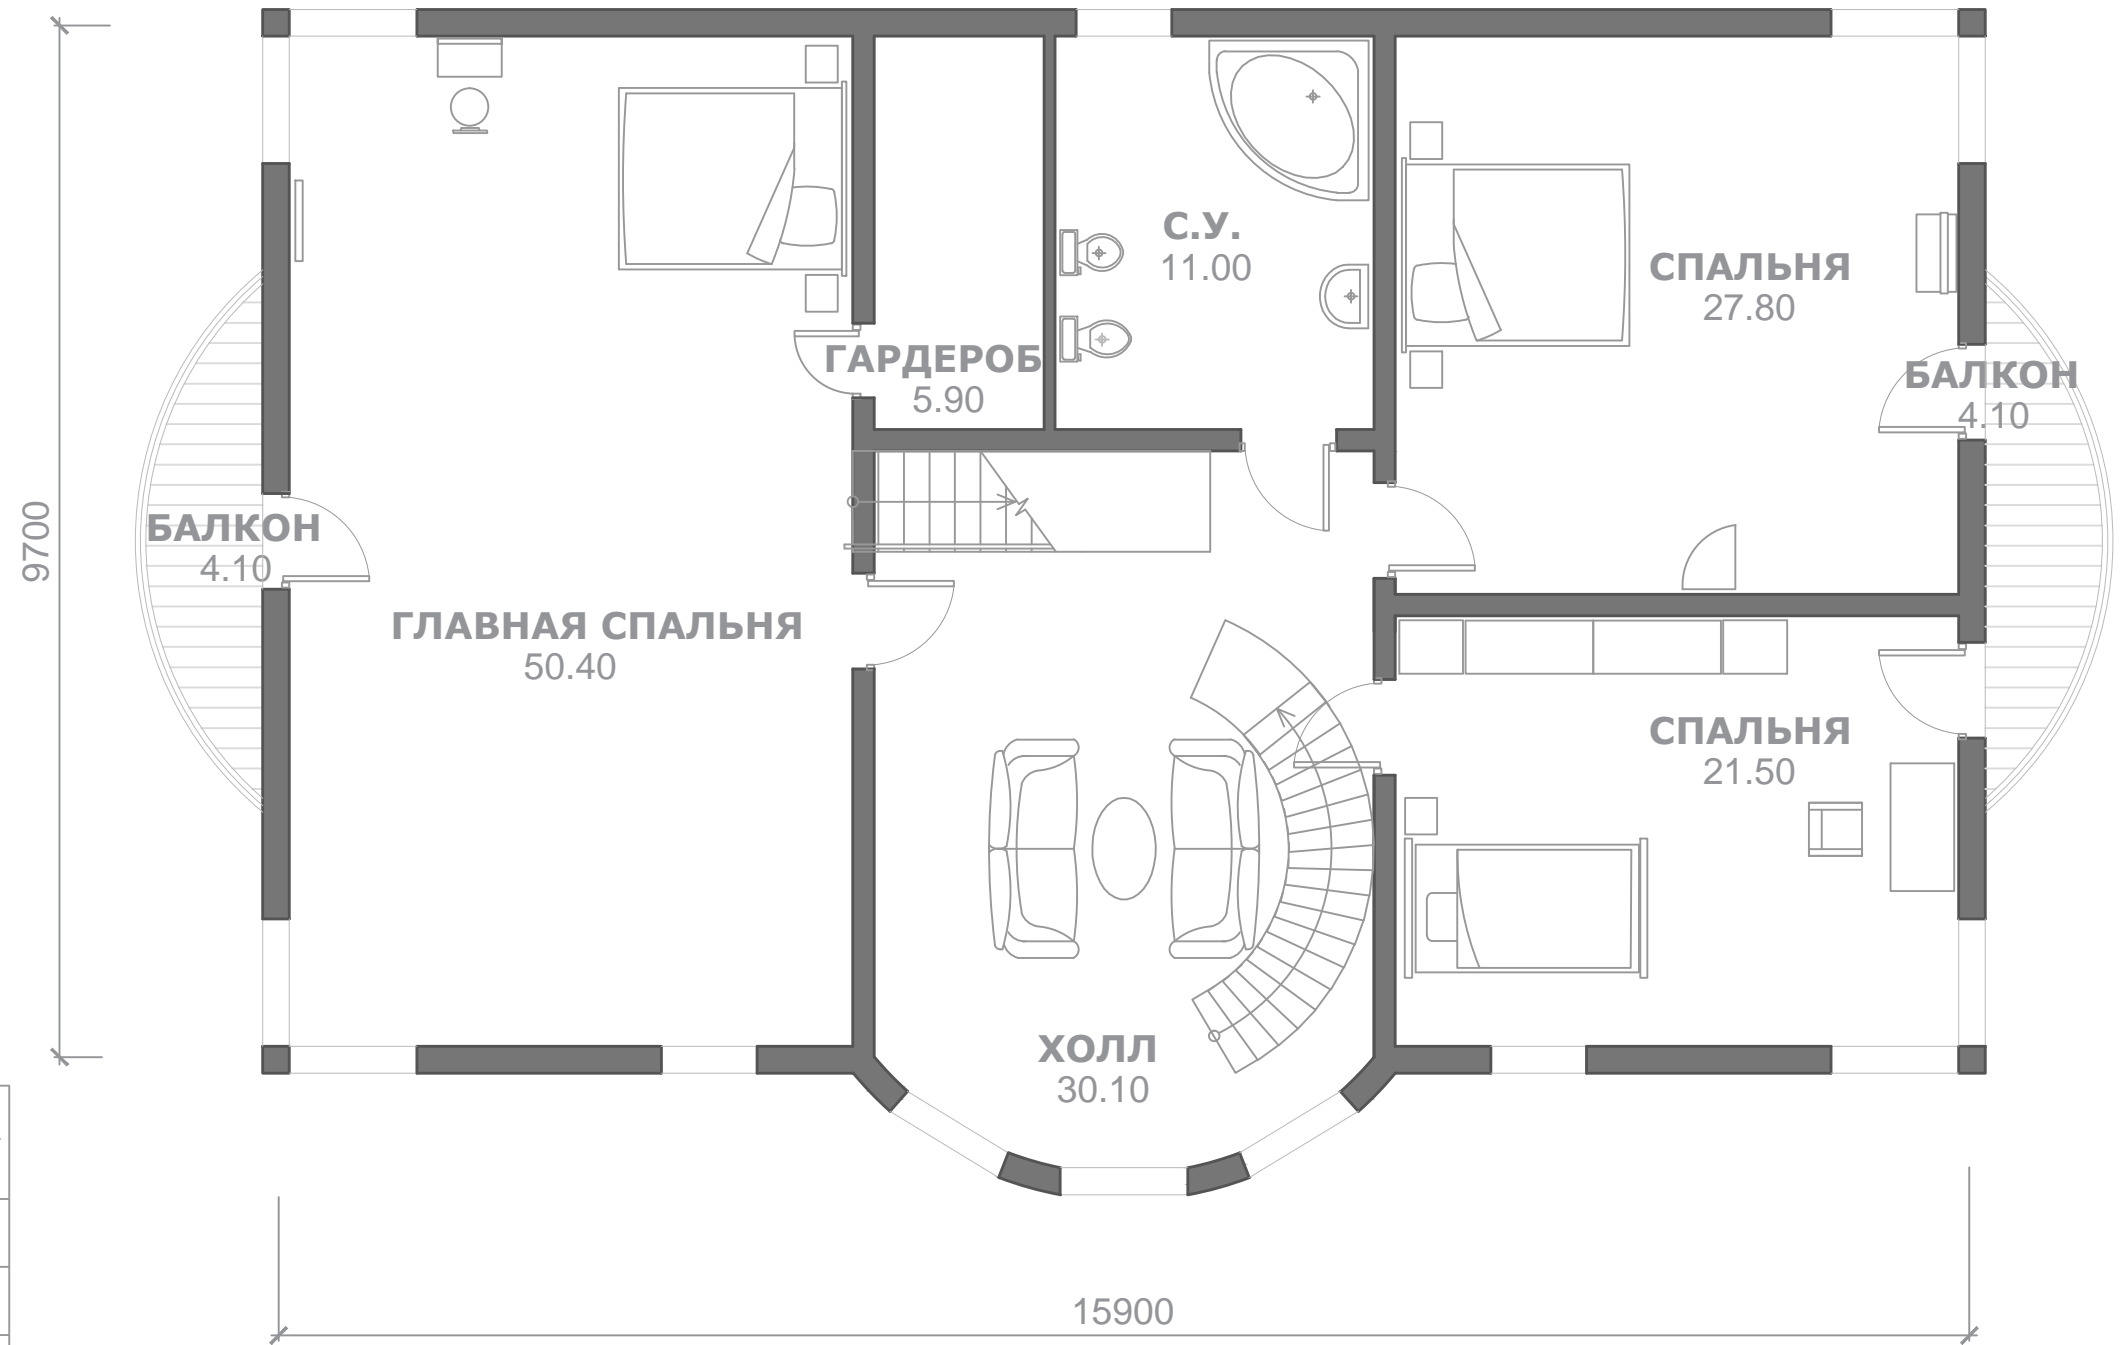

ОСНОВНЫЕ ПОКАЗАТЕЛИ

Наименование	Площадь, м ²
Жилая площадь	146.70
Площадь балконов	8.20
Итого:	154.90

					ЗАГОРОДНЫЙ ДОМ NORD PLAN "ЭЛИЗИУМ". ПЛАН ВТОРОГО ЭТАЖА.	Масштаб	Лист	Листов
							4	

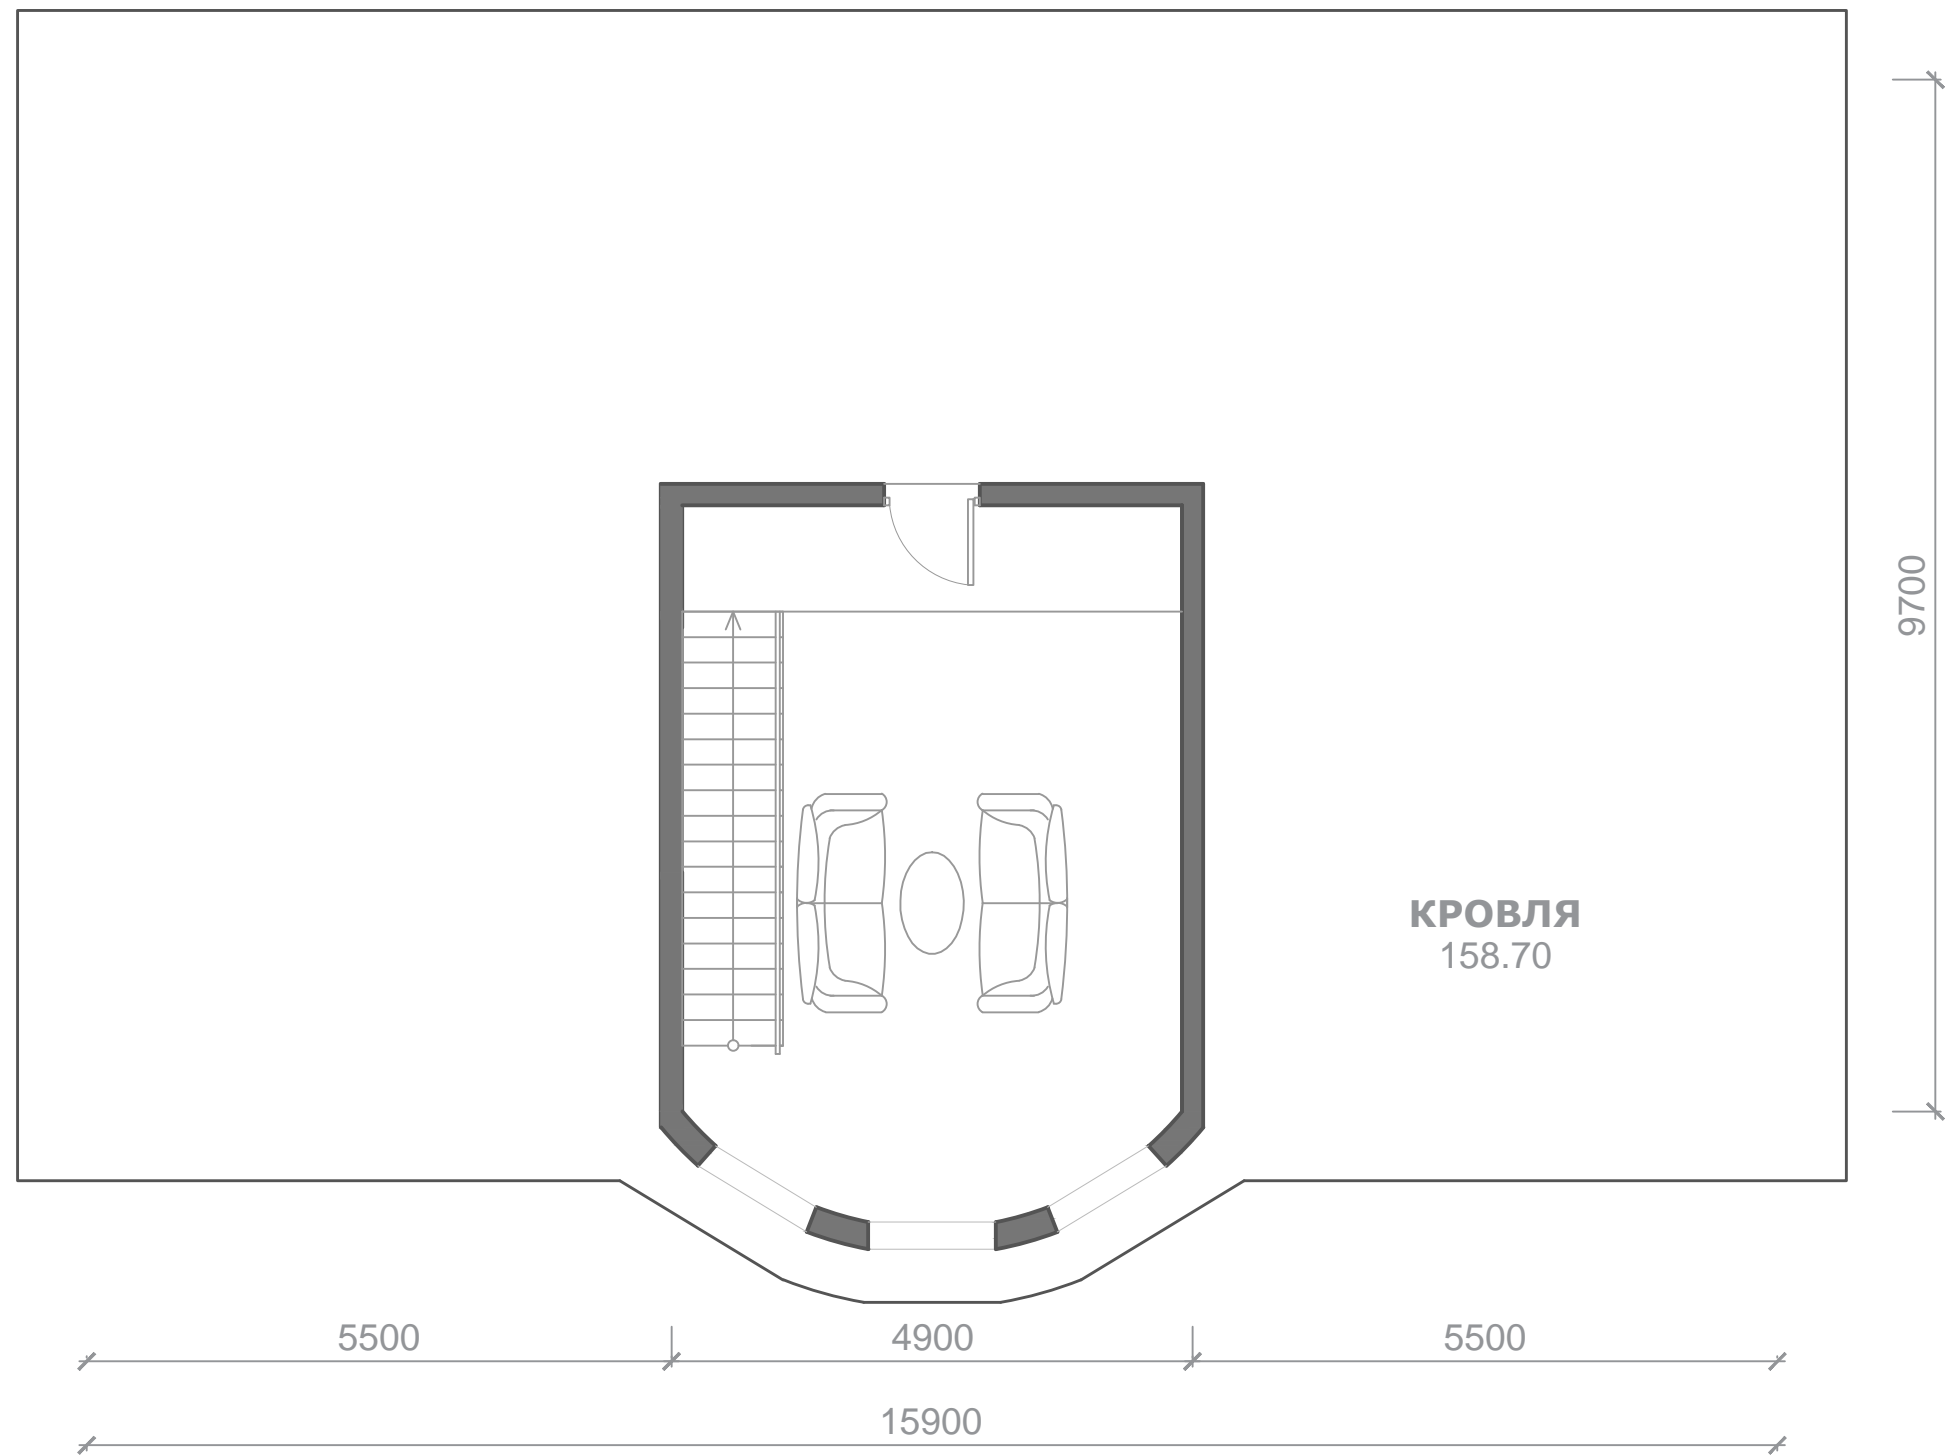

ОСНОВНЫЕ ПОКАЗАТЕЛИ

Наименование	Площадь, м ²
Площадь эксплуатируемой кровли	158.70
Итого:	158.70

				ЗАГОРОДНЫЙ ДОМ NORD PLAN "ЭЛИЗИУМ". ПЛАН КРОВЛИ.	Масштаб	Лист	Листов
						5	