



ШАЛЕ NORD PLAN "АТМОСФЕРА"

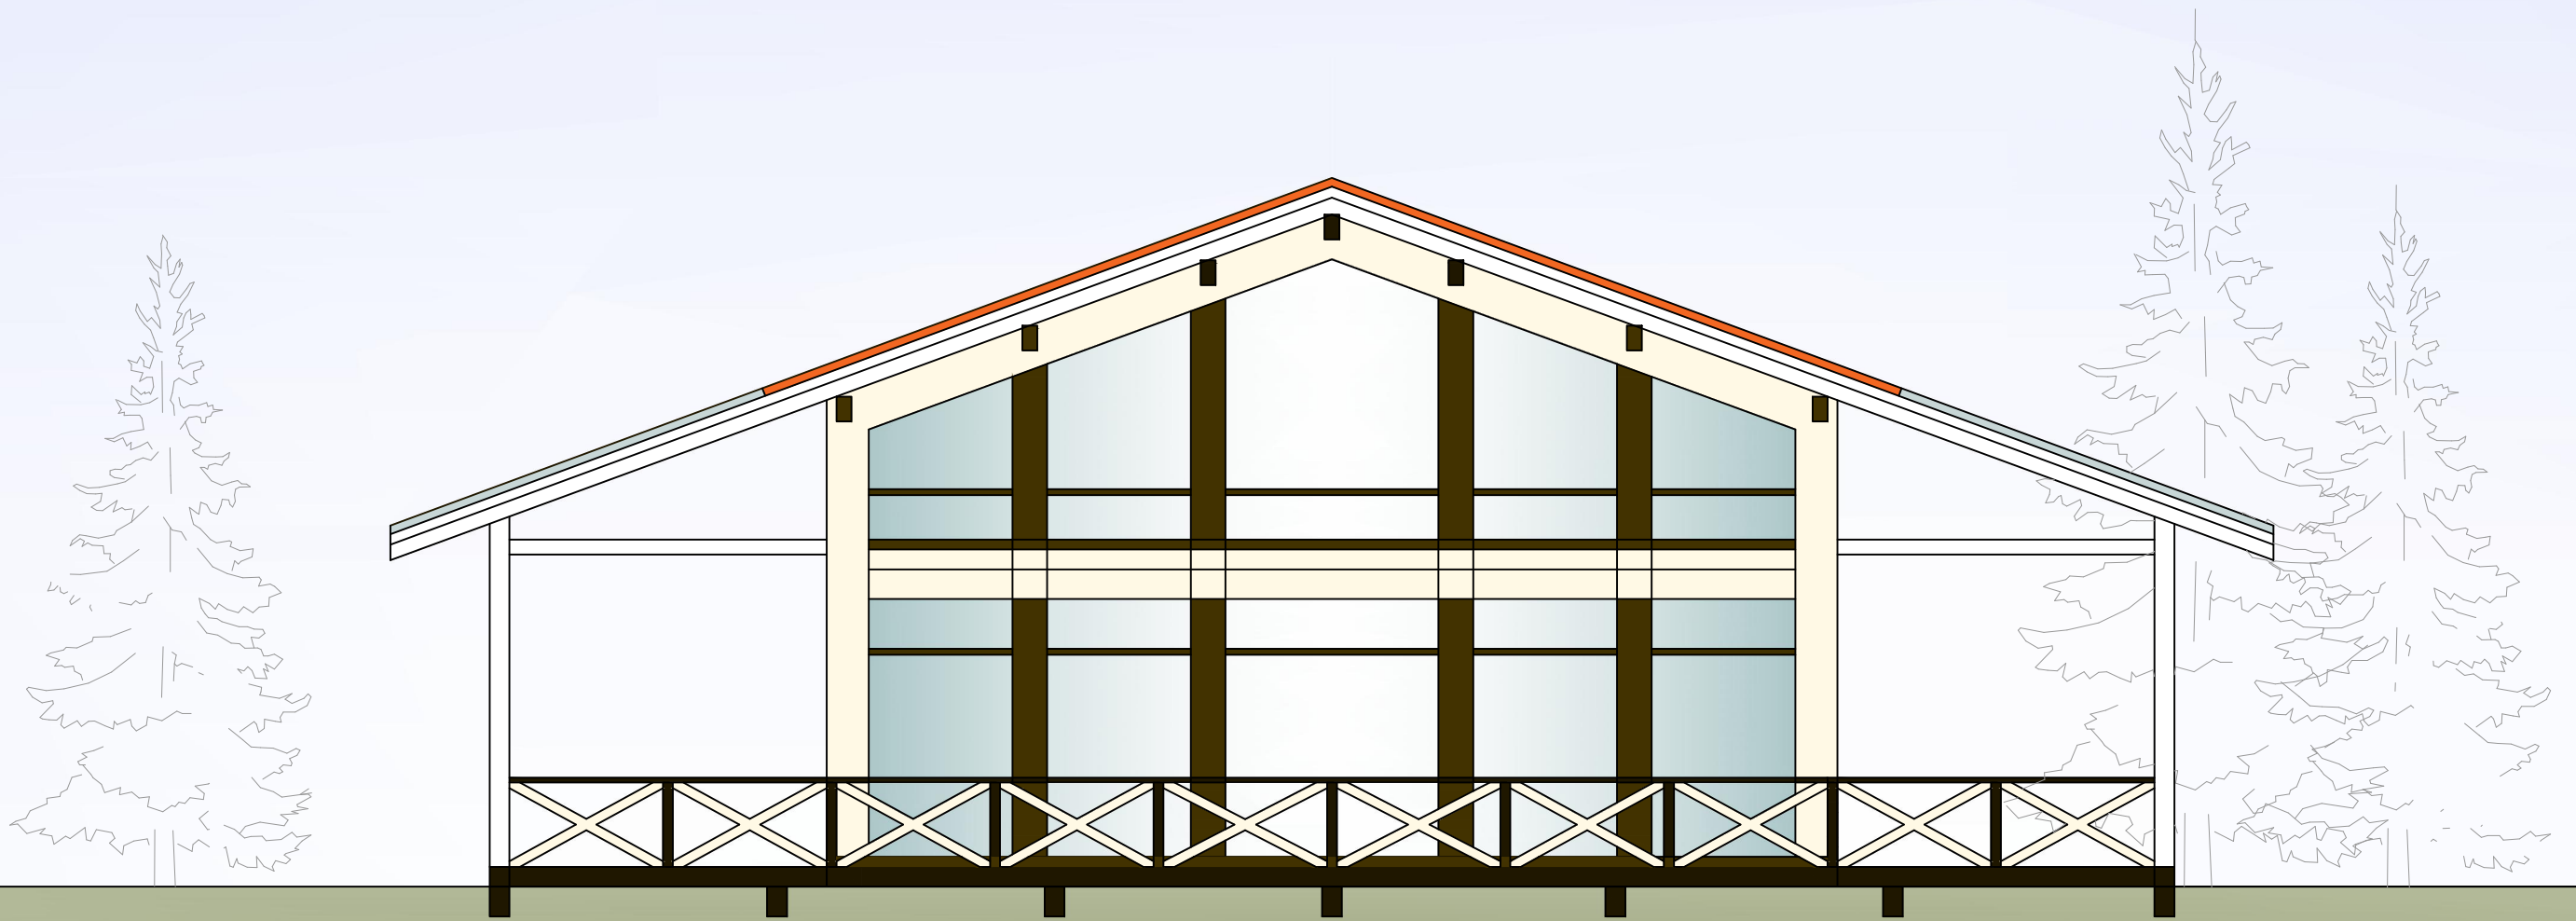

				ШАЛЕ NORD PLAN "АТМОСФЕРА".	Масштаб	Лист	Листов
						1	4

ШАЛЕ NORD PLAN "АТМОСФЕРА"
ПЛАН ПЕРВОГО ЭТАЖА

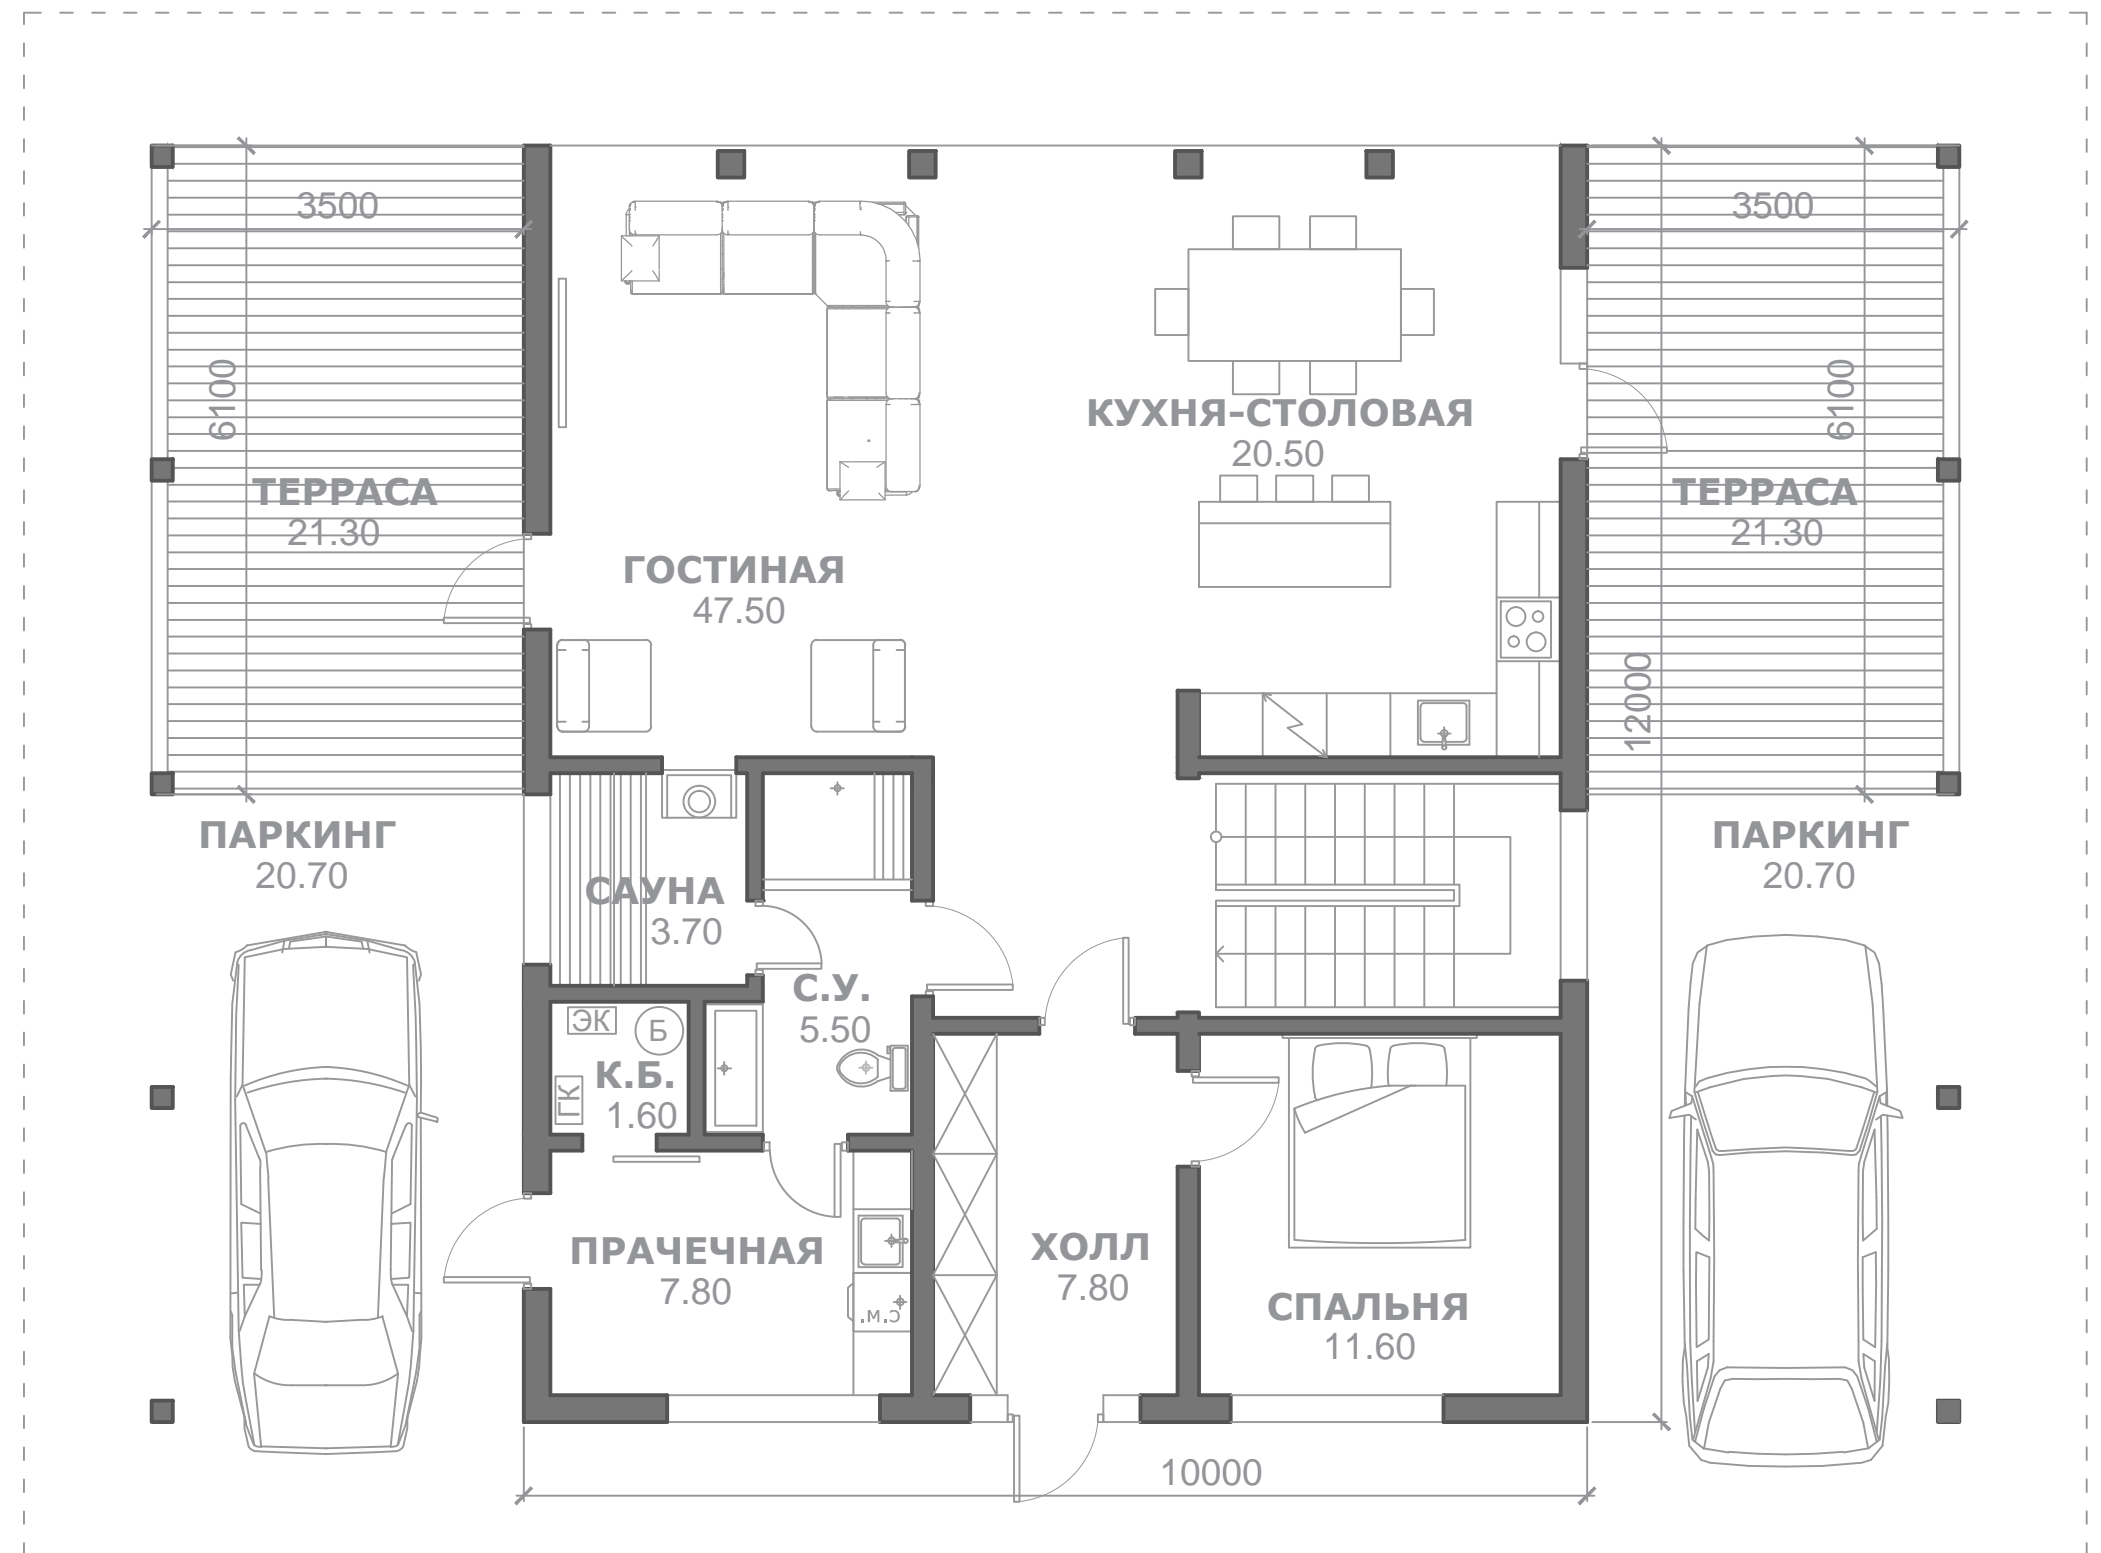


ОСНОВНЫЕ ПОКАЗАТЕЛИ

Наименование	Площадь, м ²
Жилая площадь	106.00
Площадь террас	42.60
Площадь паркинга	41.40
Итого:	190.00

ШАЛЕ NORD PLAN "АТМОСФЕРА". ПЛАН ПЕРВОГО ЭТАЖА.								Масштаб	Лист	Листов
									3	

ШАЛЕ NORD PLAN "АТМОСФЕРА"
ПЛАН ВТОРОГО ЭТАЖА

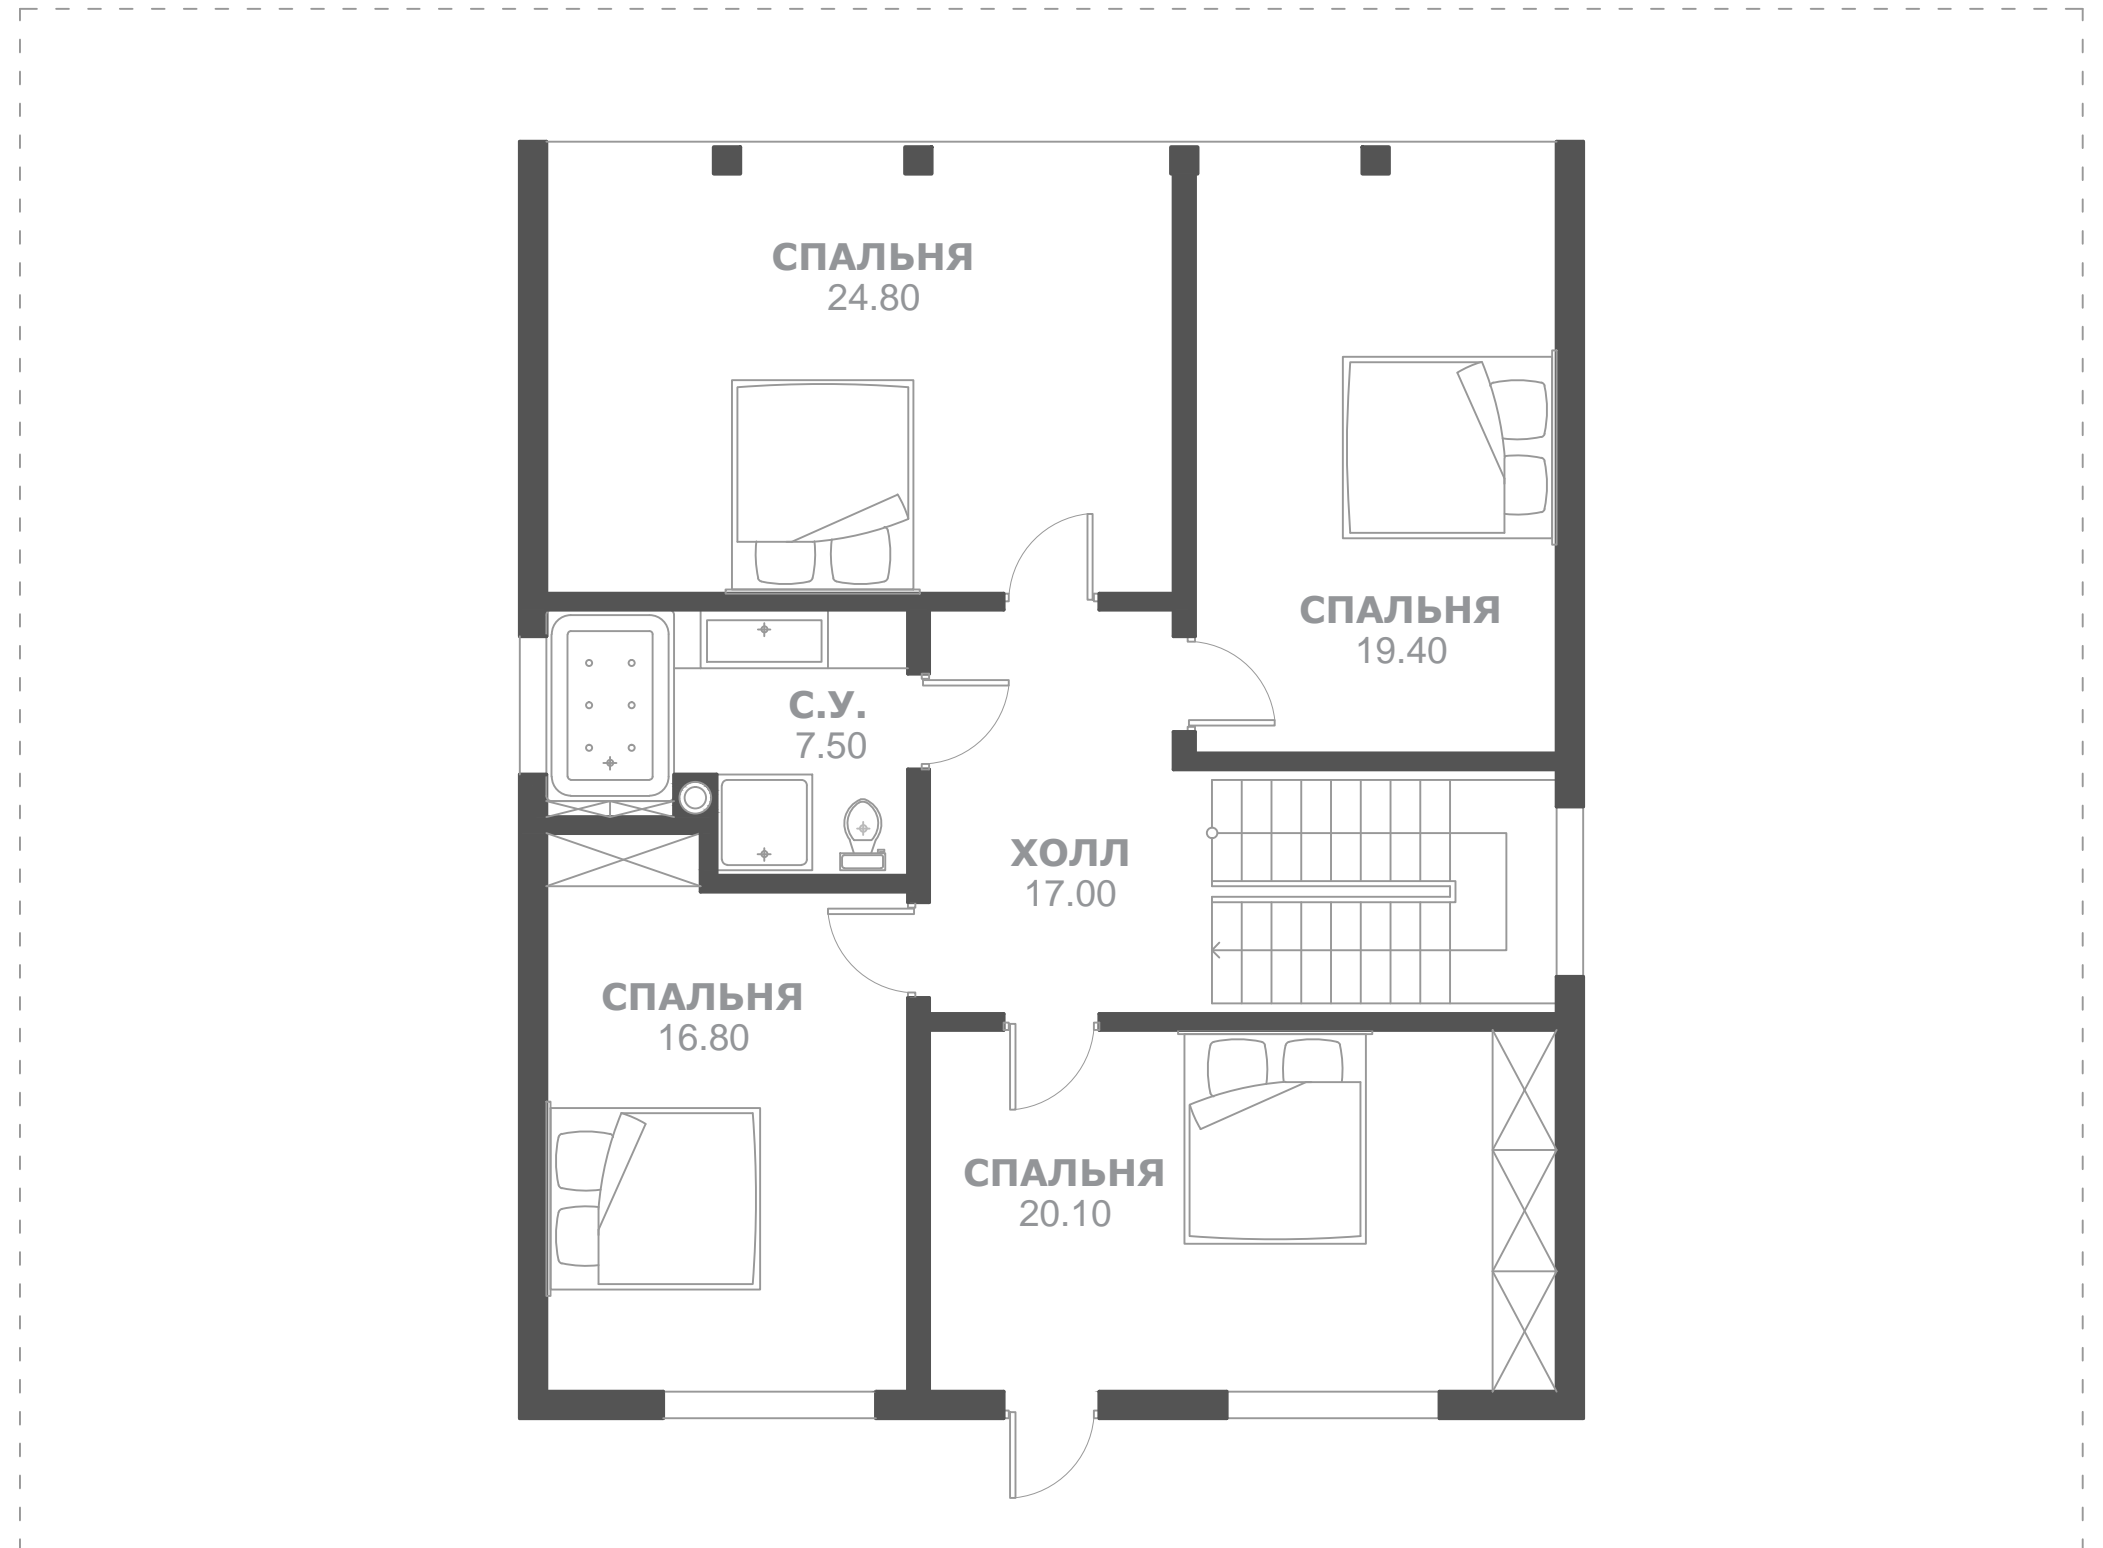

ОСНОВНЫЕ ПОКАЗАТЕЛИ

Наименование	Площадь, м ²
Жилая площадь	105.60
Итого:	105.60

				<p>ШАЛЕ NORD PLAN "АТМОСФЕРА". ПЛАН ВТОРОГО ЭТАЖА.</p>	Масштаб	Лист	Листов
						4	