



ЗАГОРОДНЫЙ ДОМ NORD PLAN "ОЗЕРО ВЕРОЯРВИ"

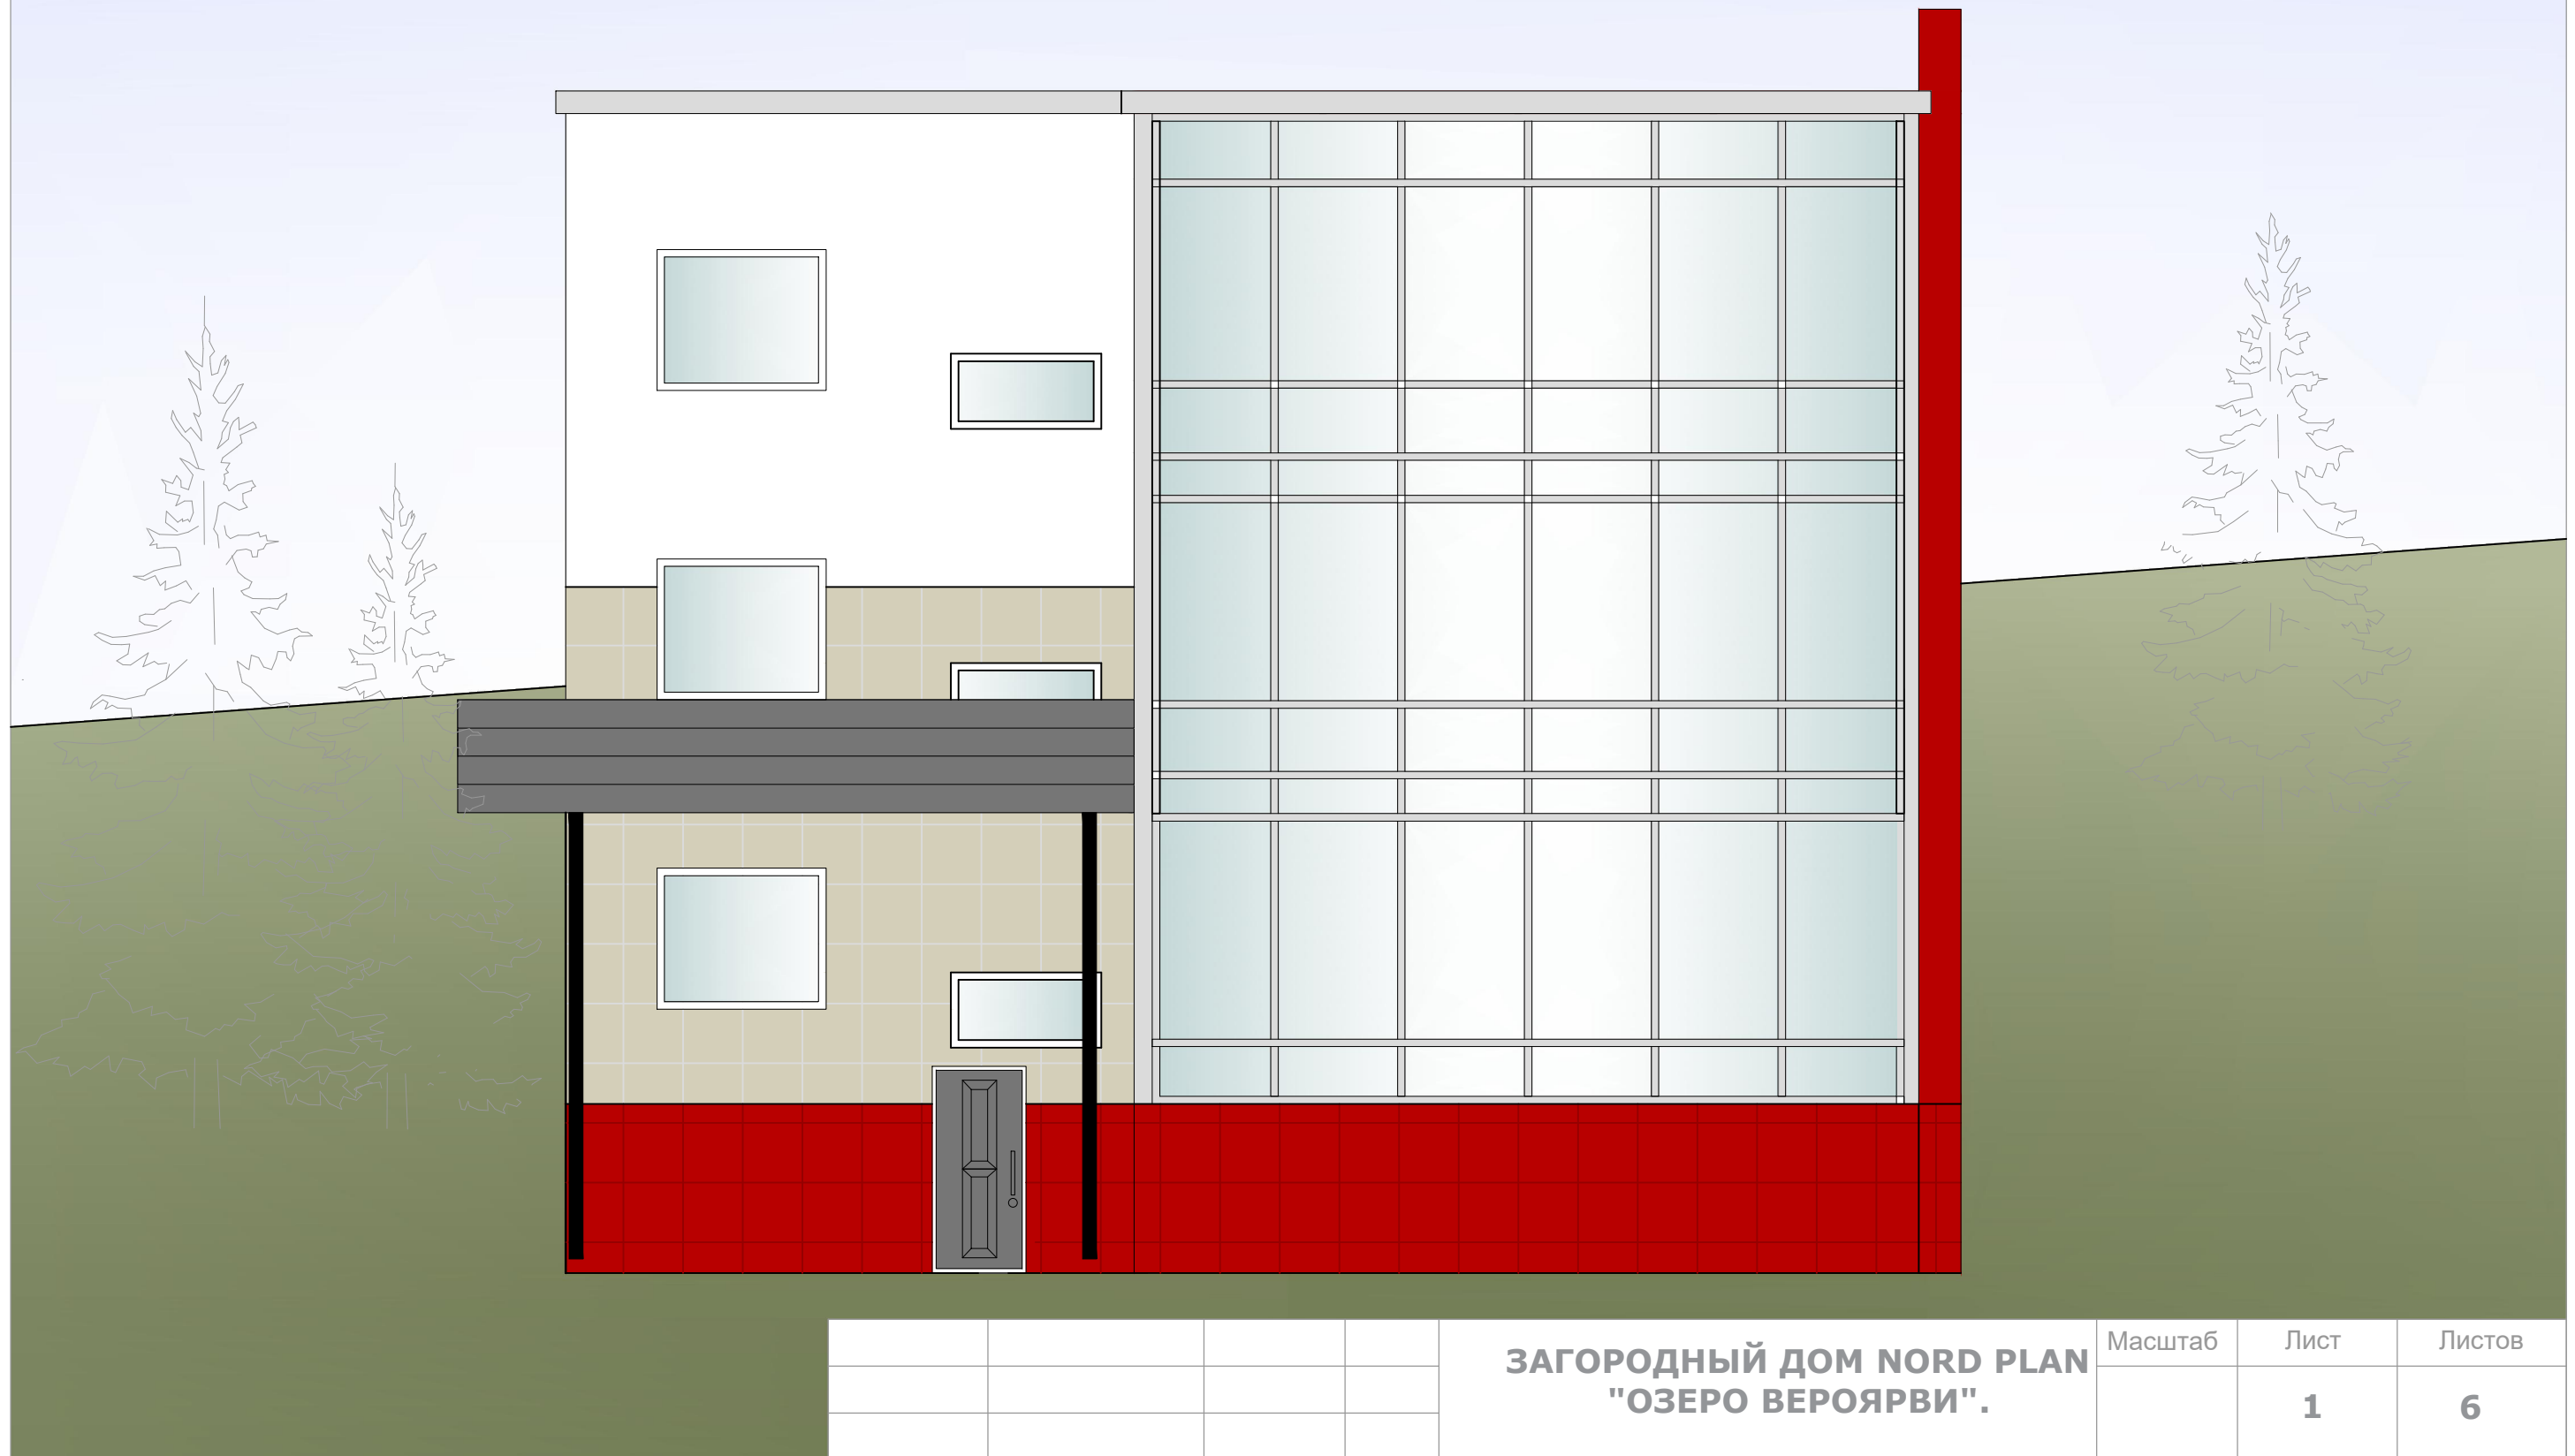

ЗАГОРОДНЫЙ ДОМ NORD PLAN
"ОЗЕРО ВЕРОЯРВИ".

Масштаб	Лист	Листов
	1	6

ЗАГОРОДНЫЙ ДОМ NORD PLAN "ОЗЕРО ВЕРОЯРВИ"
 ГЛАВНЫЙ ФАСАД

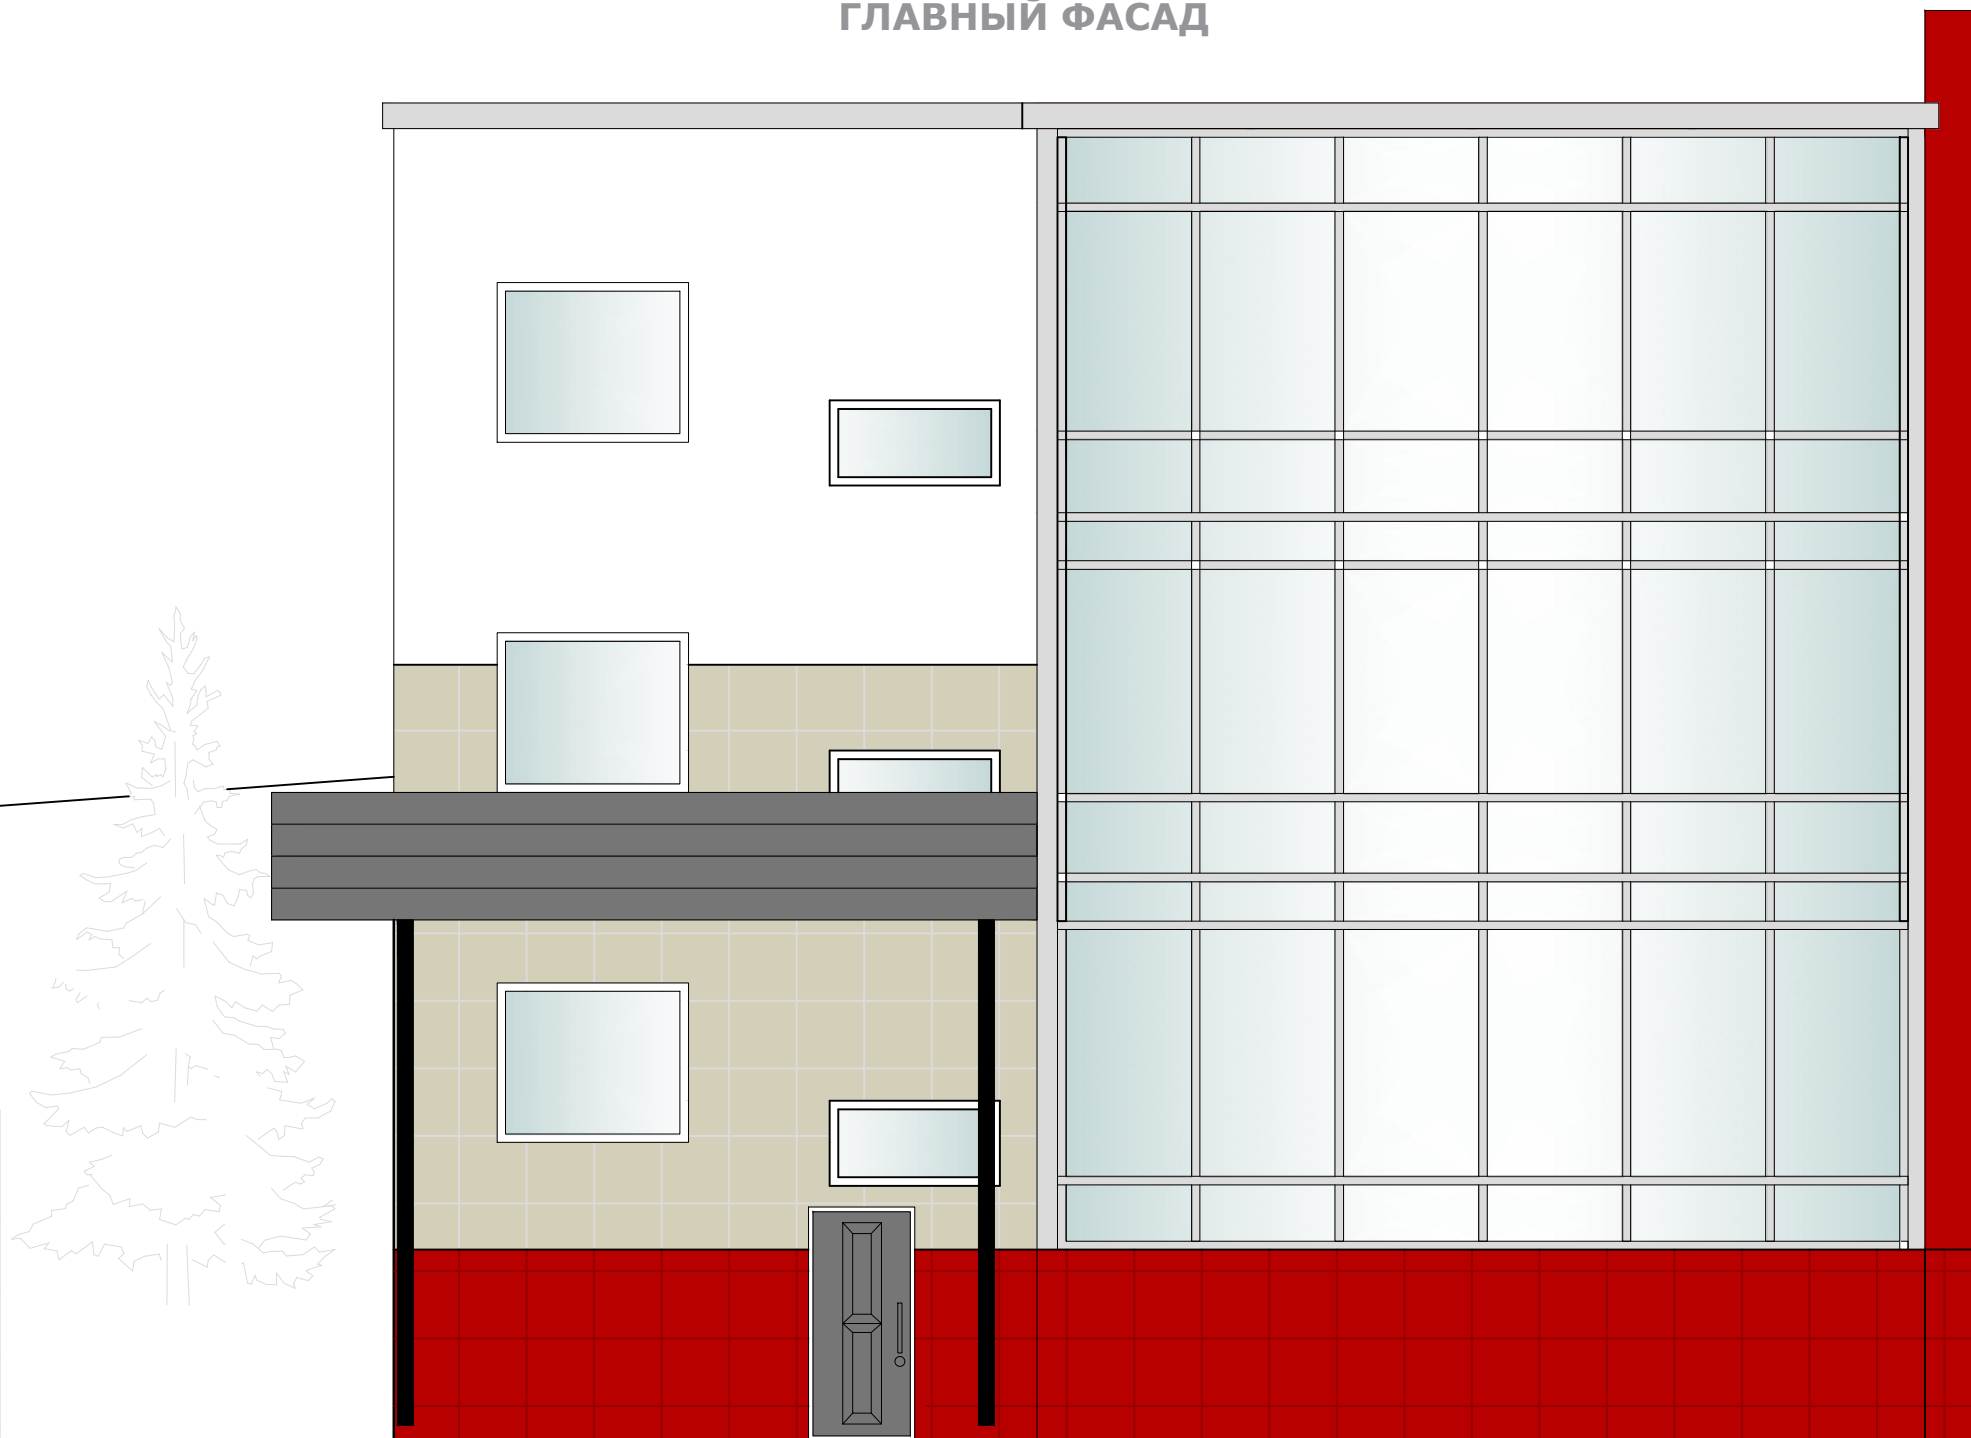


ОСНОВНЫЕ ПОКАЗАТЕЛИ

Наименование	Площадь, м ²
Жилая площадь	232.70
Площадь бассейна	55.00
Площадь балконов	34.50
Итого:	322.20

				ЗАГОРОДНЫЙ ДОМ NORD PLAN "ОЗЕРО ВЕРОЯРВИ". ГЛАВНЫЙ ФАСАД.	Масштаб	Лист	Листов
						2	

ЗАГОРОДНЫЙ ДОМ NORD PLAN "ОЗЕРО ВЕРОЯРВИ"
 ФАСАДЫ

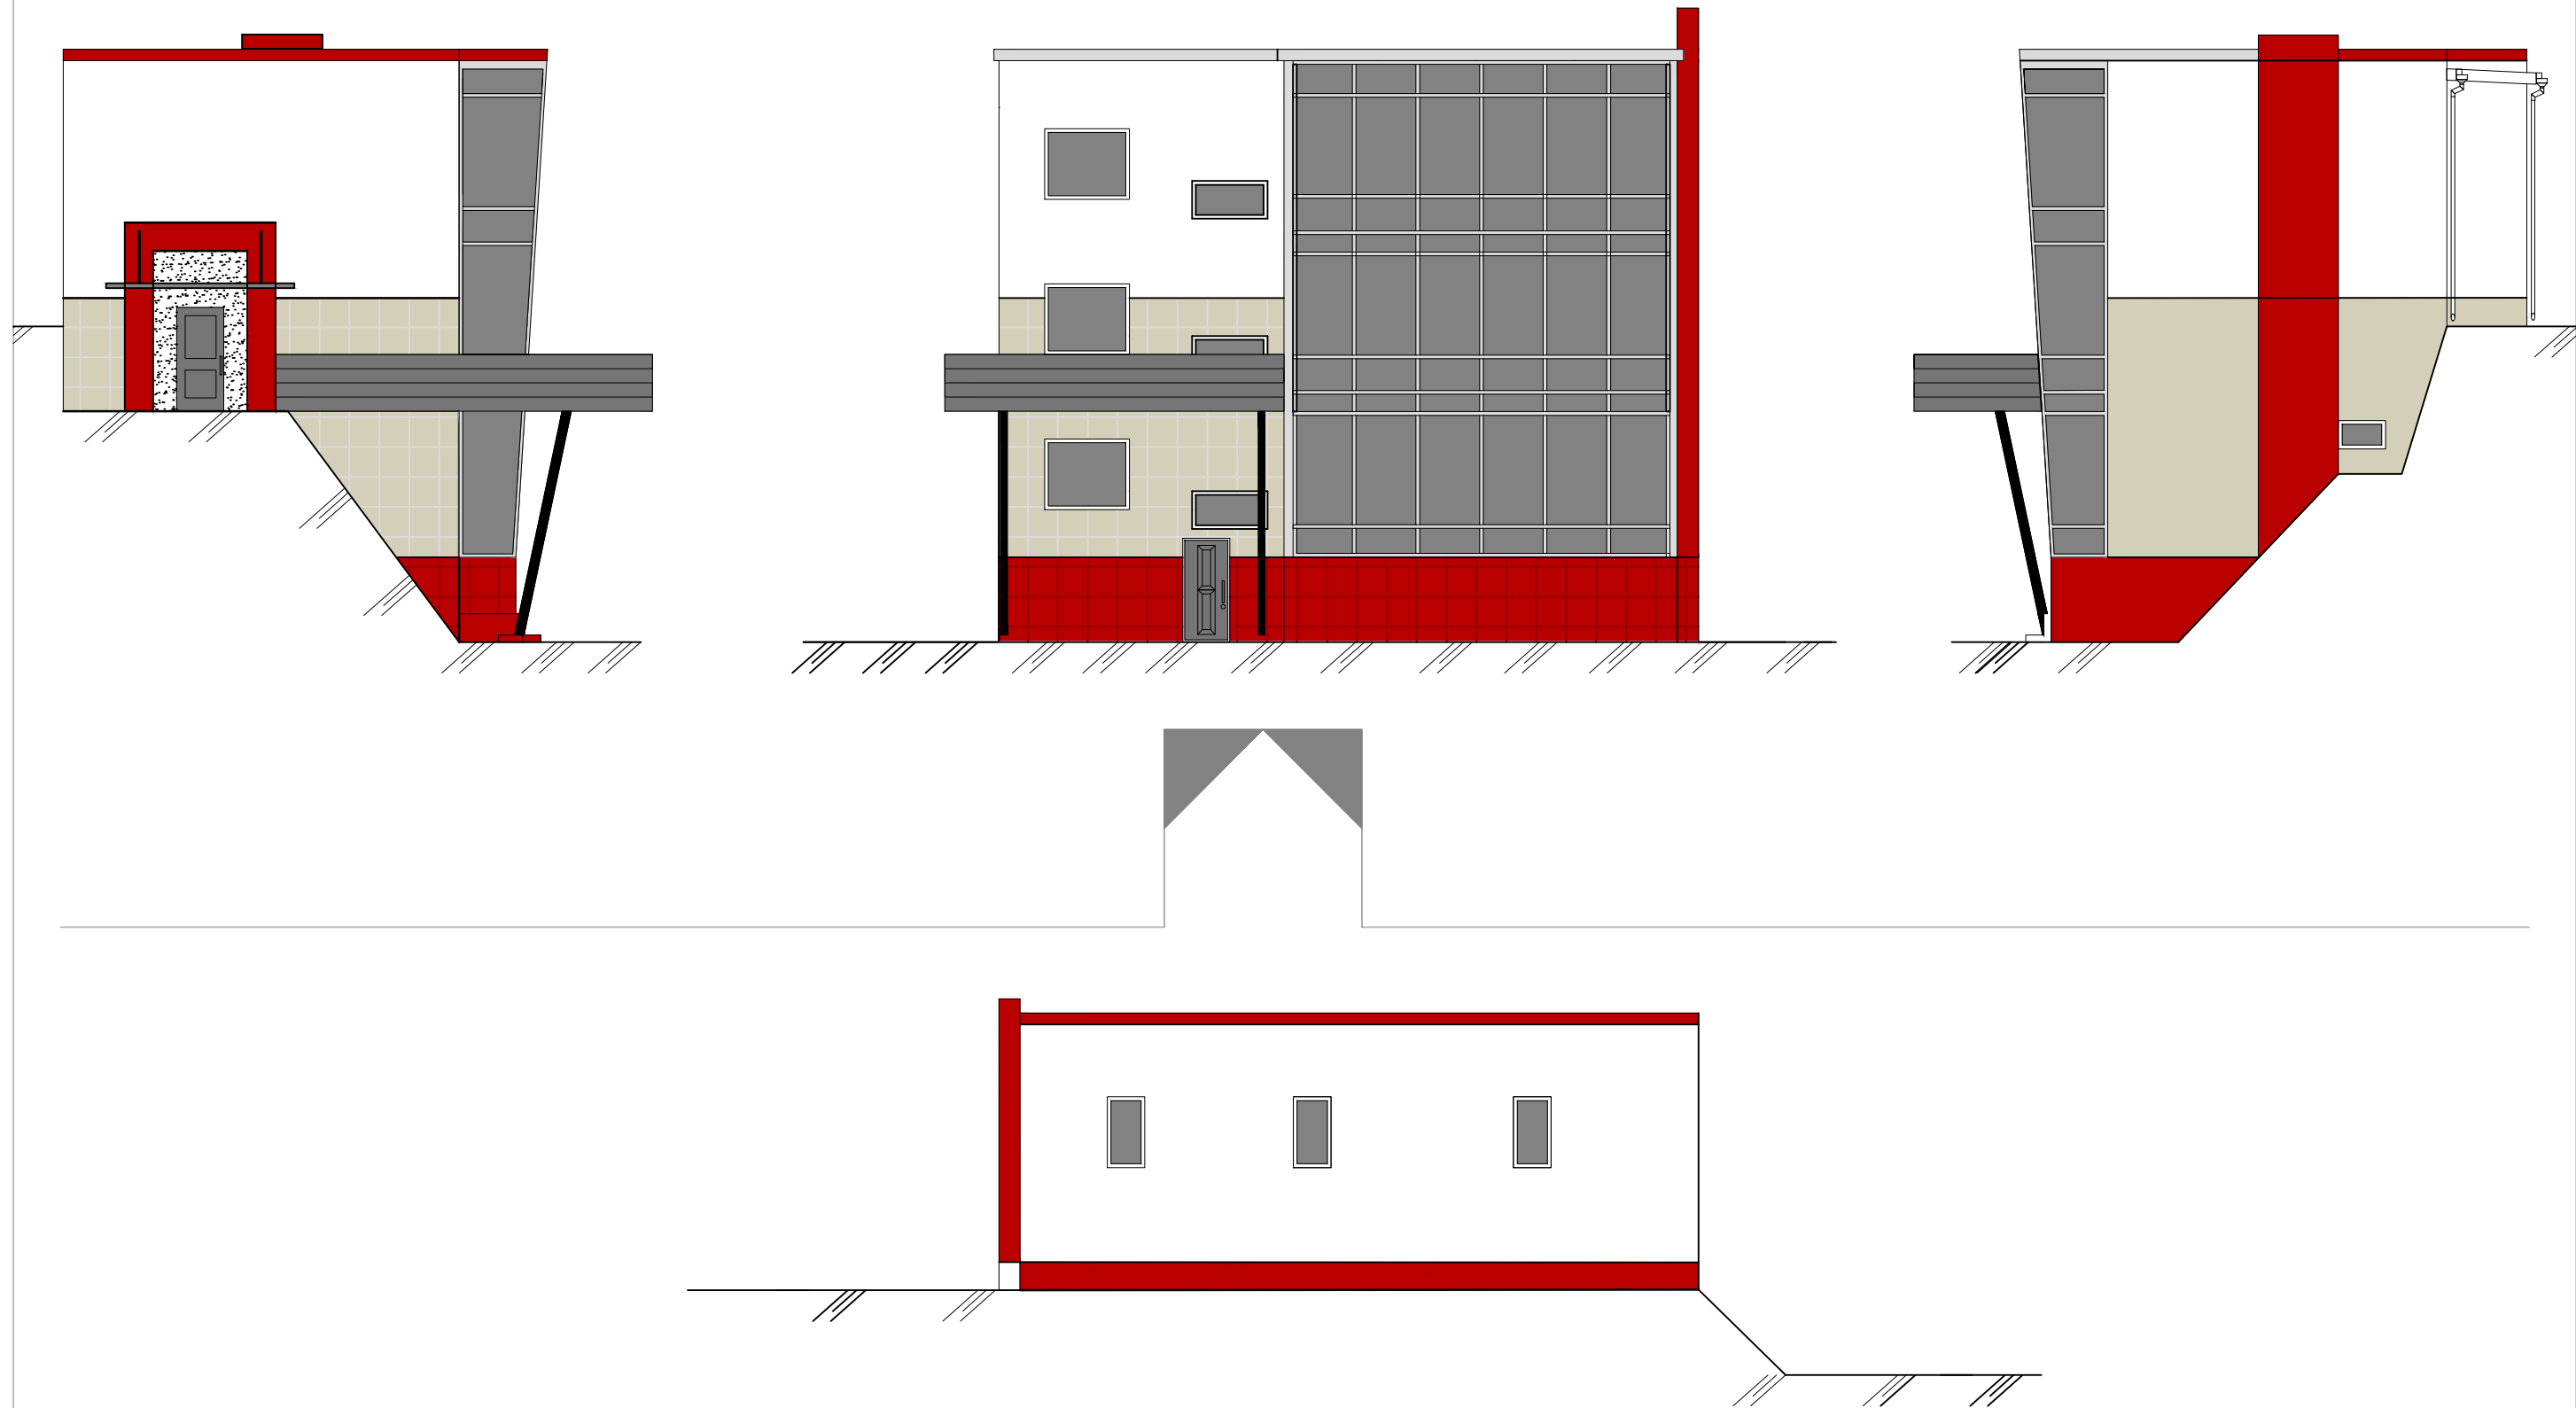

				ЗАГОРОДНЫЙ ДОМ NORD PLAN "ОЗЕРО ВЕРОЯРВИ". ФАСАДЫ.	Масштаб	Лист	Листов
						6	