



ШАЛЕ NORD PLAN "АЛЕЧХОРН"

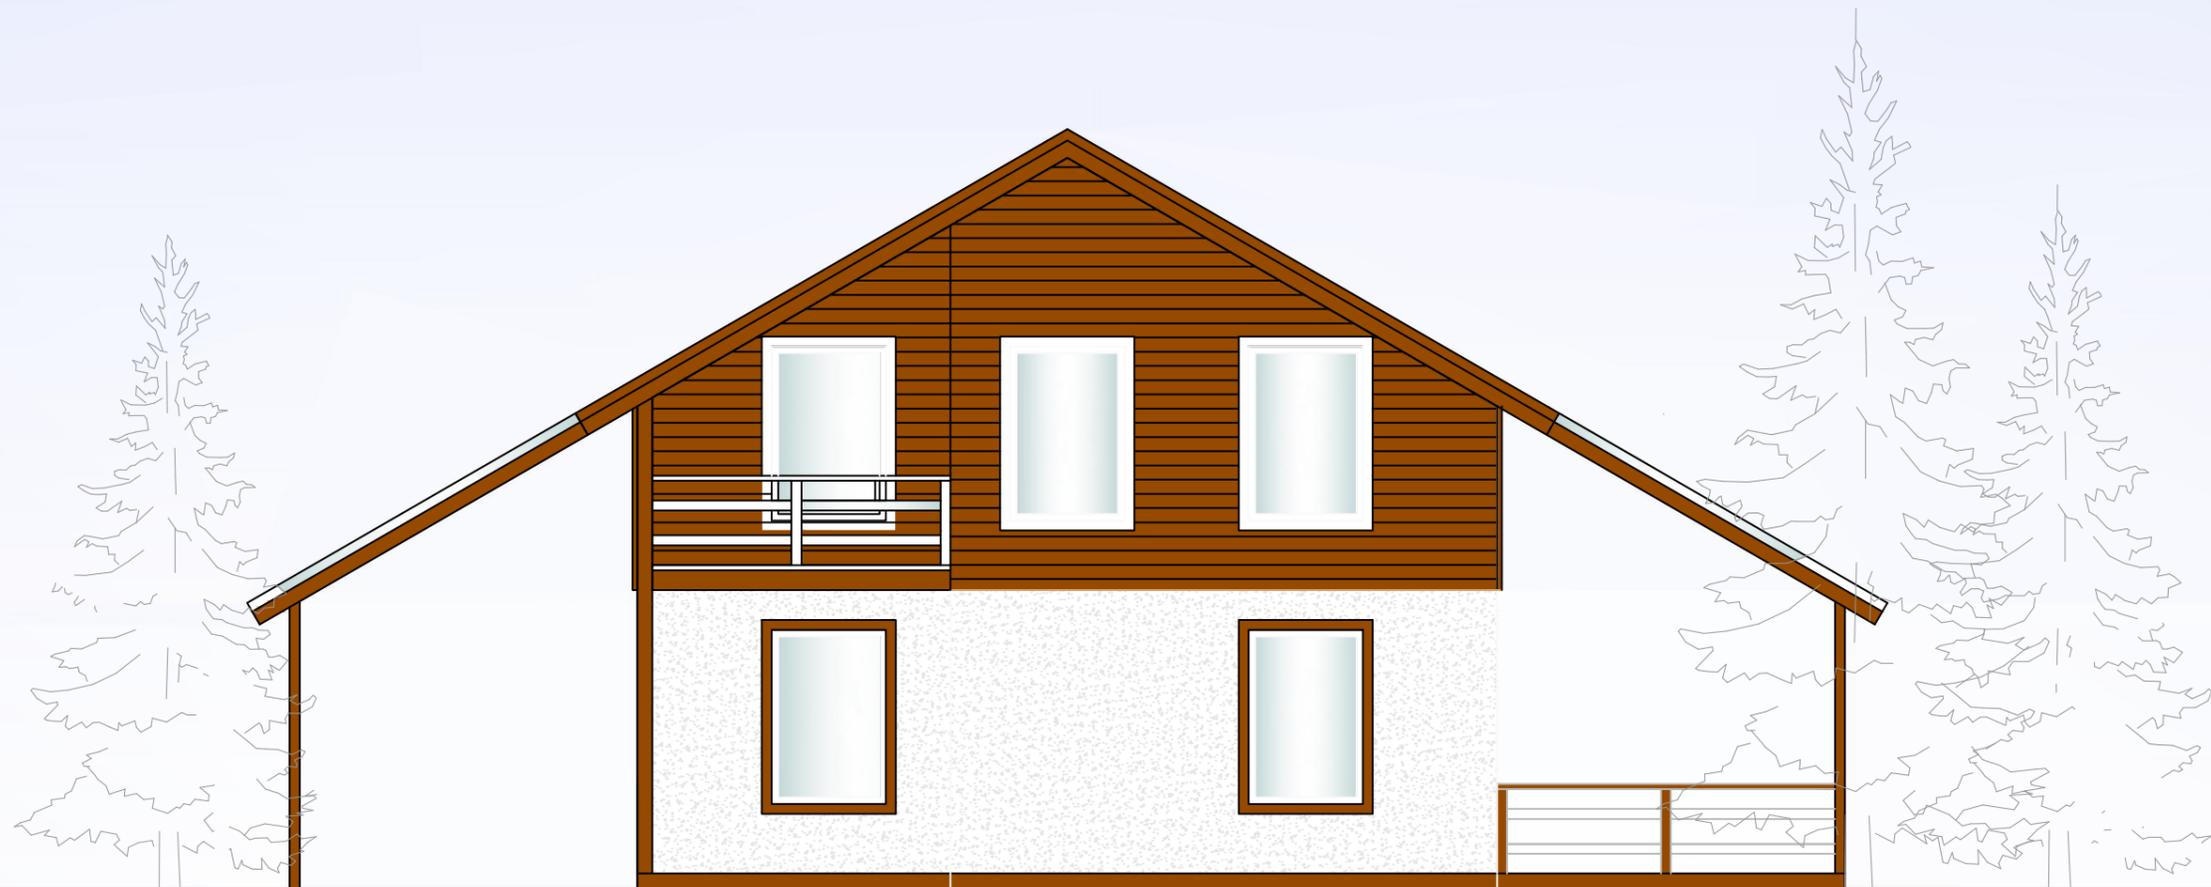

				ШАЛЕ NORD PLAN "АЛЕЧХОРН".	Масштаб	Лист	Листов
						1	4

ШАЛЕ NORD PLAN "АЛЕЧХОРН"
ГЛАВНЫЙ ФАСАД

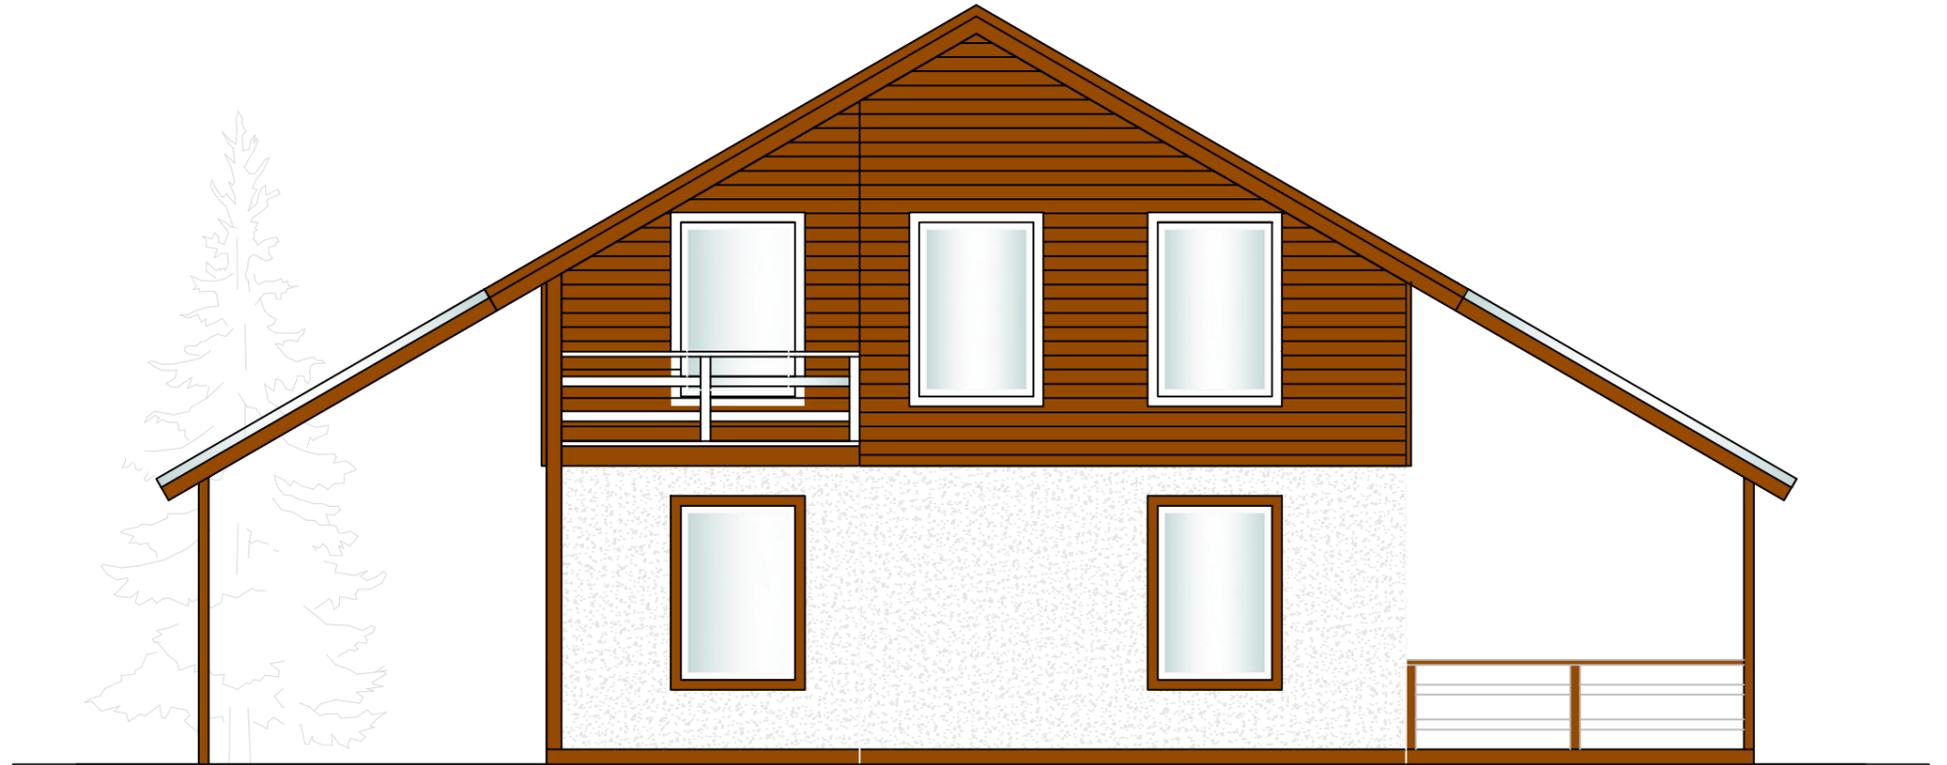

ОСНОВНЫЕ ПОКАЗАТЕЛИ

Наименование	Площадь, м ²
Жилая площадь	125.40
Площадь террас	42.70
Площадь паркинга	17.80
Площадь балконов	3.60
Итого:	189.50

				<p>ШАЛЕ NORD PLAN "АЛЕЧХОРН". ГЛАВНЫЙ ФАСАД.</p>	Масштаб	Лист	Листов
						2	

ШАЛЕ NORD PLAN "АЛЕЧХОРН"
ПЛАН ВТОРОГО ЭТАЖА



ОСНОВНЫЕ ПОКАЗАТЕЛИ

Наименование	Площадь, м ²
Жилая площадь	62.80
Площадь балконов	3.60
Итого:	66.40

						Масштаб	Лист	Листов
							4	

ШАЛЕ NORD PLAN "АЛЕЧХОРН".
ПЛАН ВТОРОГО ЭТАЖА.