



БАСЕЙН NORD PLAN "МОНТЕ-РОЗА"

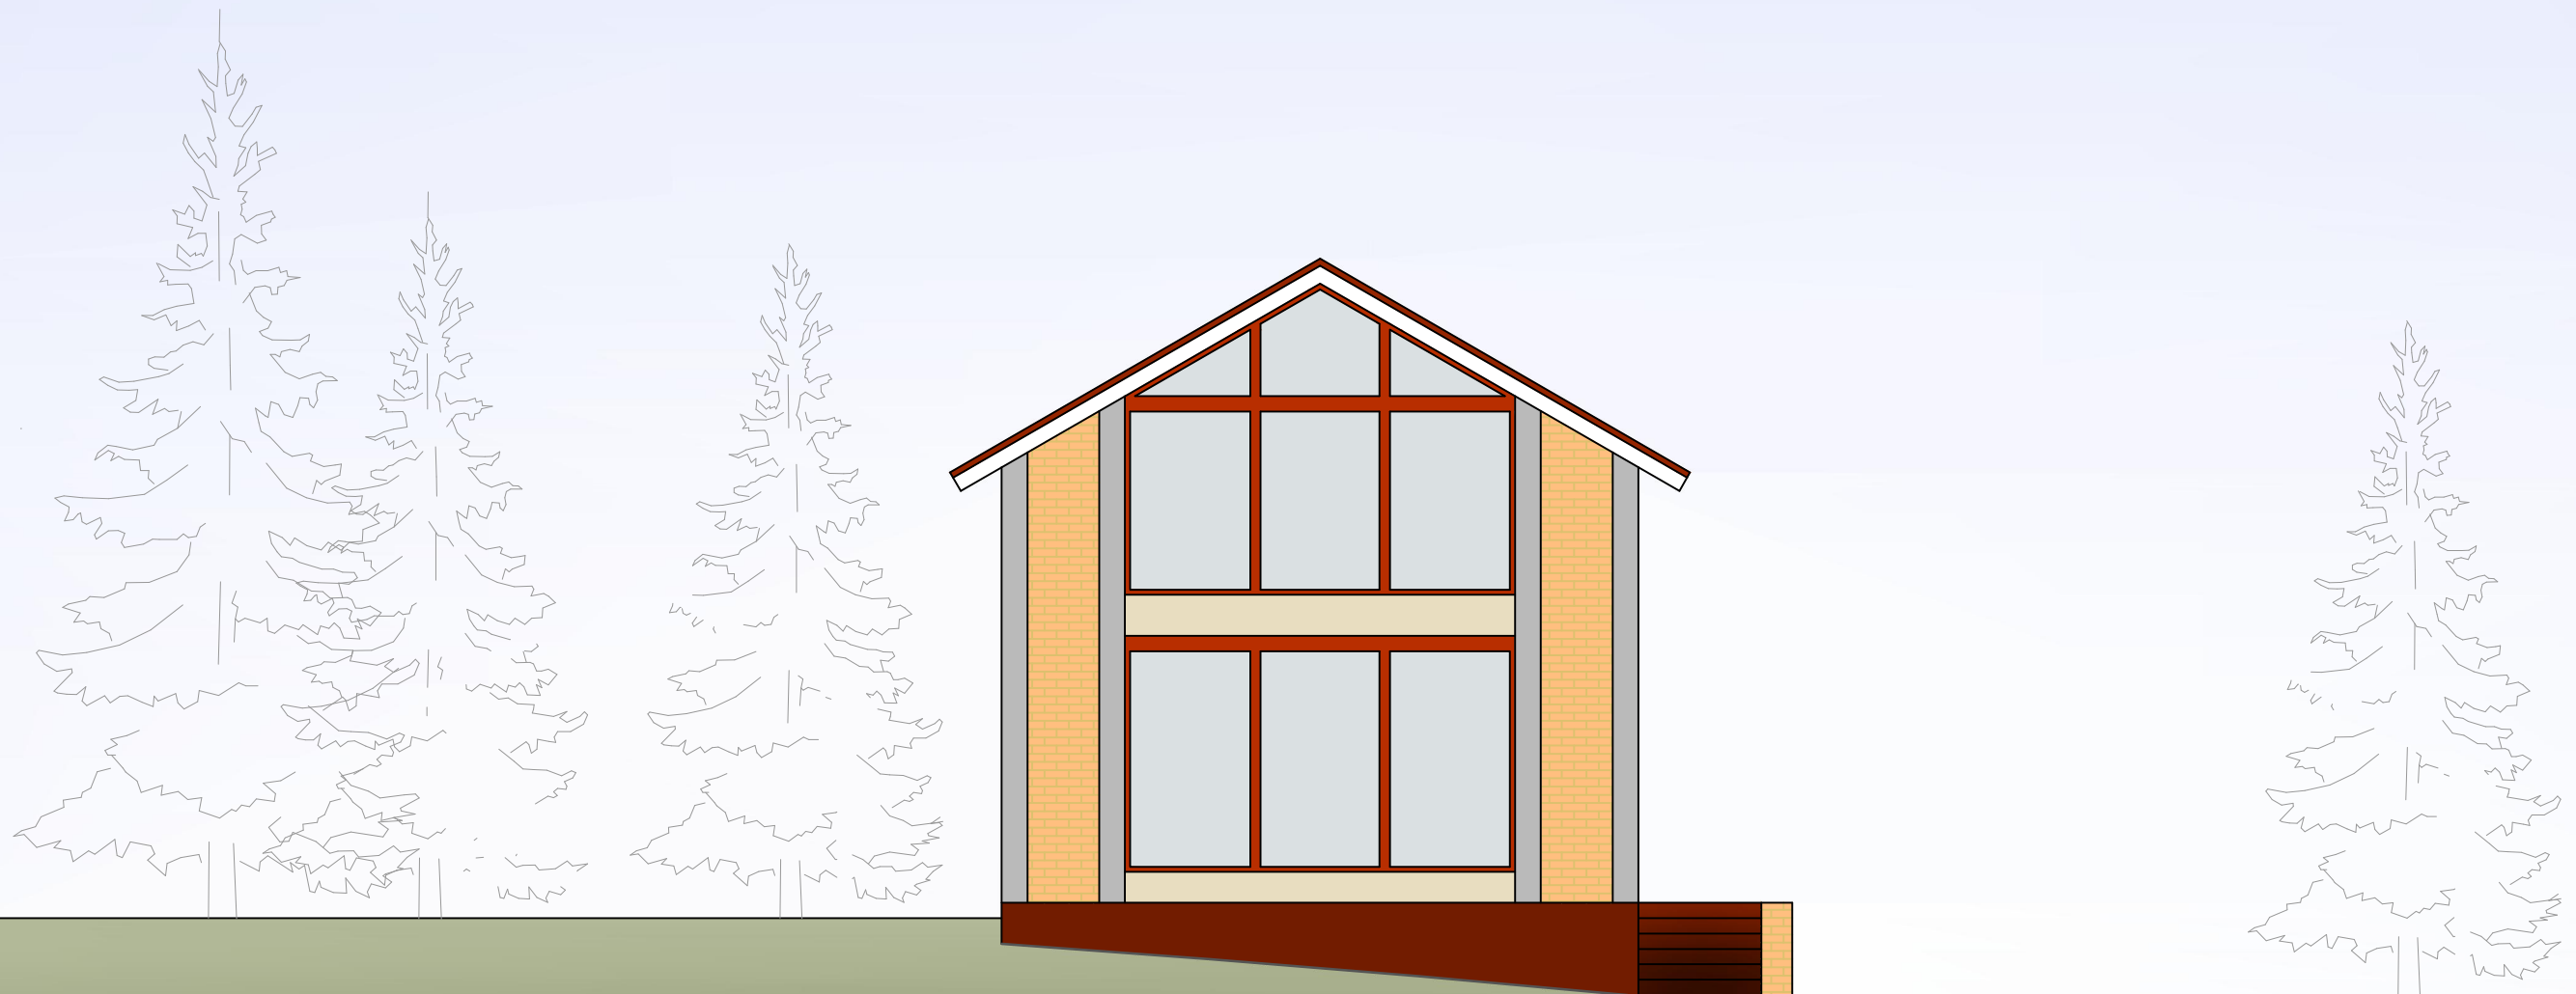

				БАСЕЙН NORD PLAN "МОНТЕ-РОЗА".	Масштаб	Лист	Листов
						1	6

БАСЕЙН NORD PLAN "МОНТЕ-РОЗА"
ГЛАВНЫЙ ФАСАД

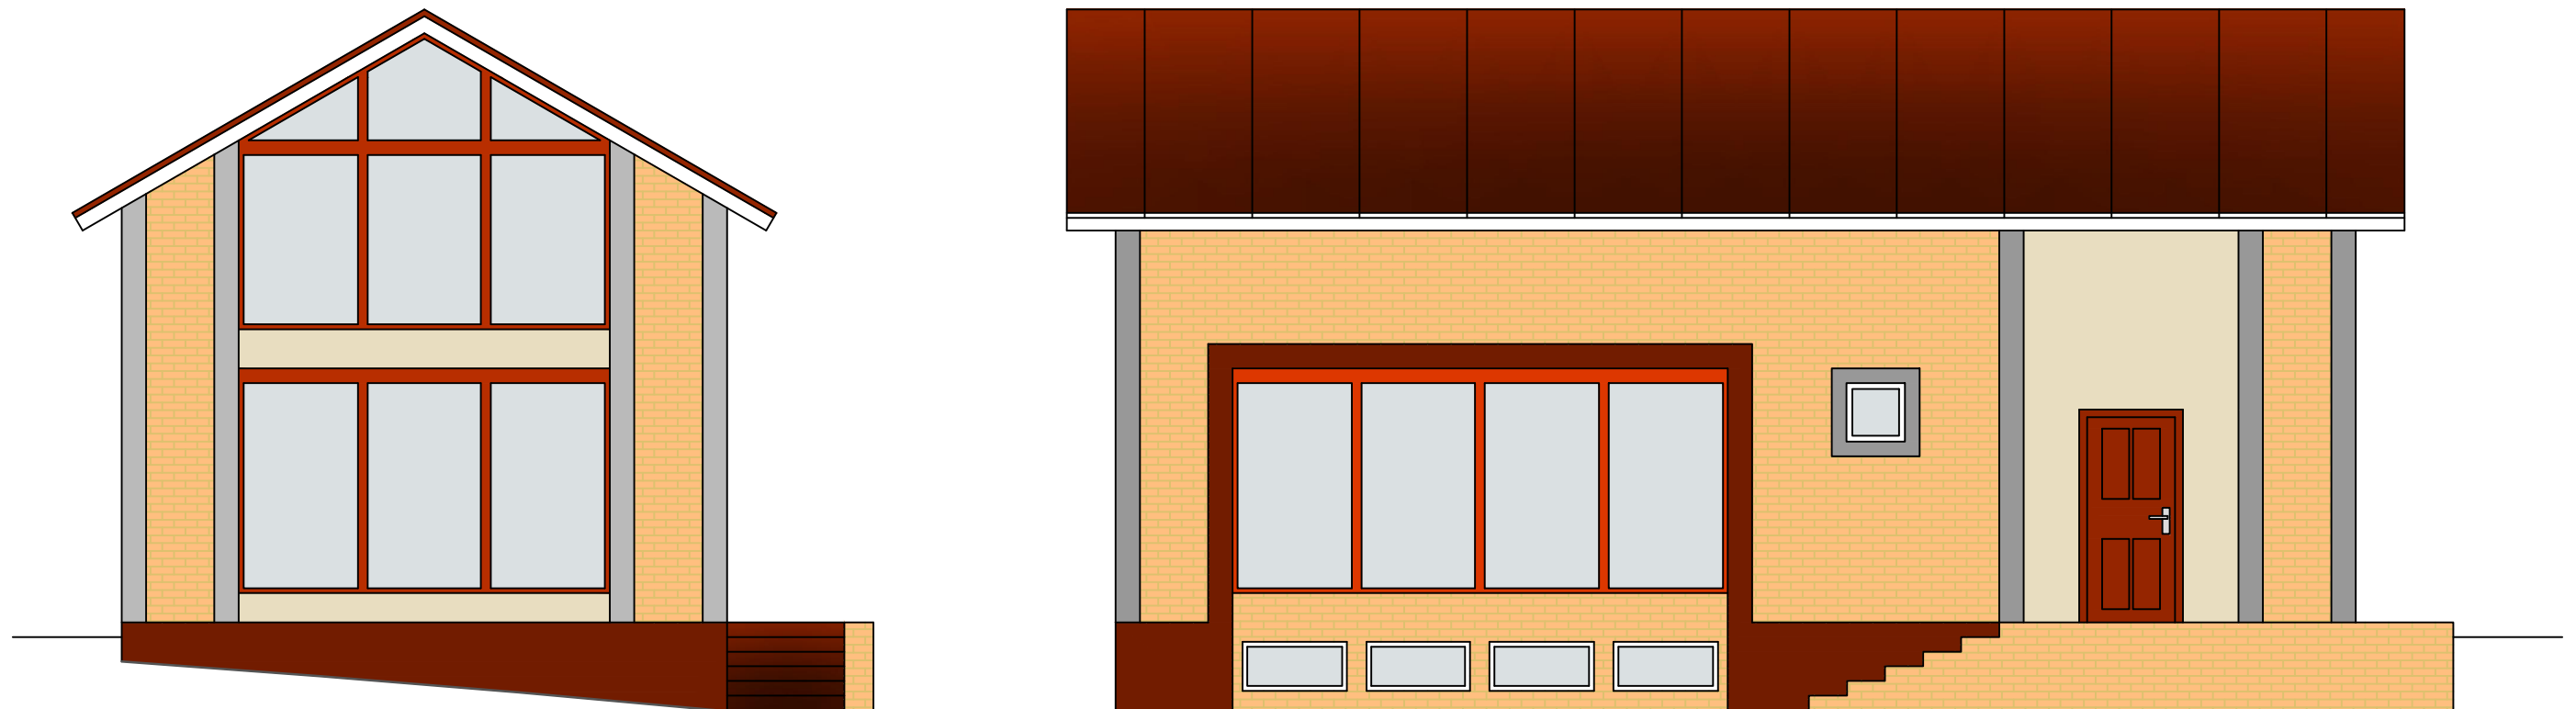


ОСНОВНЫЕ ПОКАЗАТЕЛИ

Наименование	Площадь, м ²
Полезная площадь	80.80
Площадь бассейна	48.90
Итого:	129.70

				<p>БАСЕЙН NORD PLAN "МОНТЕ-РОЗА". ГЛАВНЫЙ ФАСАД.</p>	Масштаб	Лист	Листов
						2	

БАСЕЙН NORD PLAN "МОНТЕ-РОЗА"
ПЛАН ПЕРВОГО ЭТАЖА

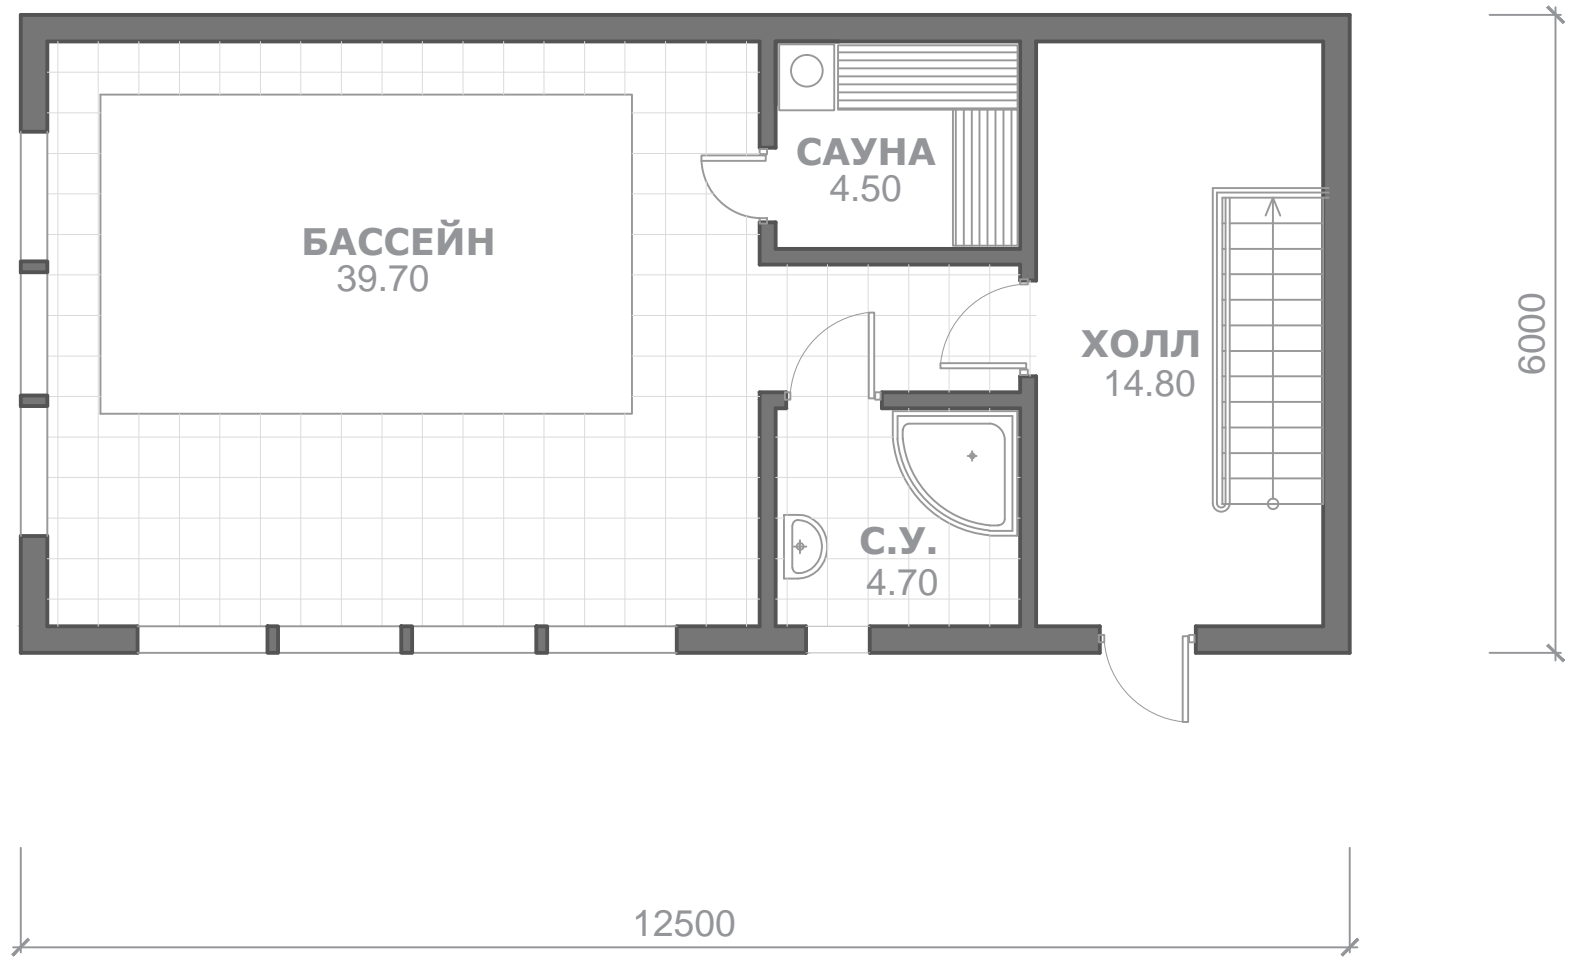


ОСНОВНЫЕ ПОКАЗАТЕЛИ

Наименование	Площадь, м ²
Полезная площадь	14.80
Площадь бассейна	48.90
Итого:	63.70

				<p>БАСЕЙН NORD PLAN "МОНТЕ-РОЗА". ПЛАН ПЕРВОГО ЭТАЖА.</p>	Масштаб	Лист	Листов
						3	

БАСЕЙН NORD PLAN "МОНТЕ-РОЗА"
ПЛАН ВТОРОГО ЭТАЖА

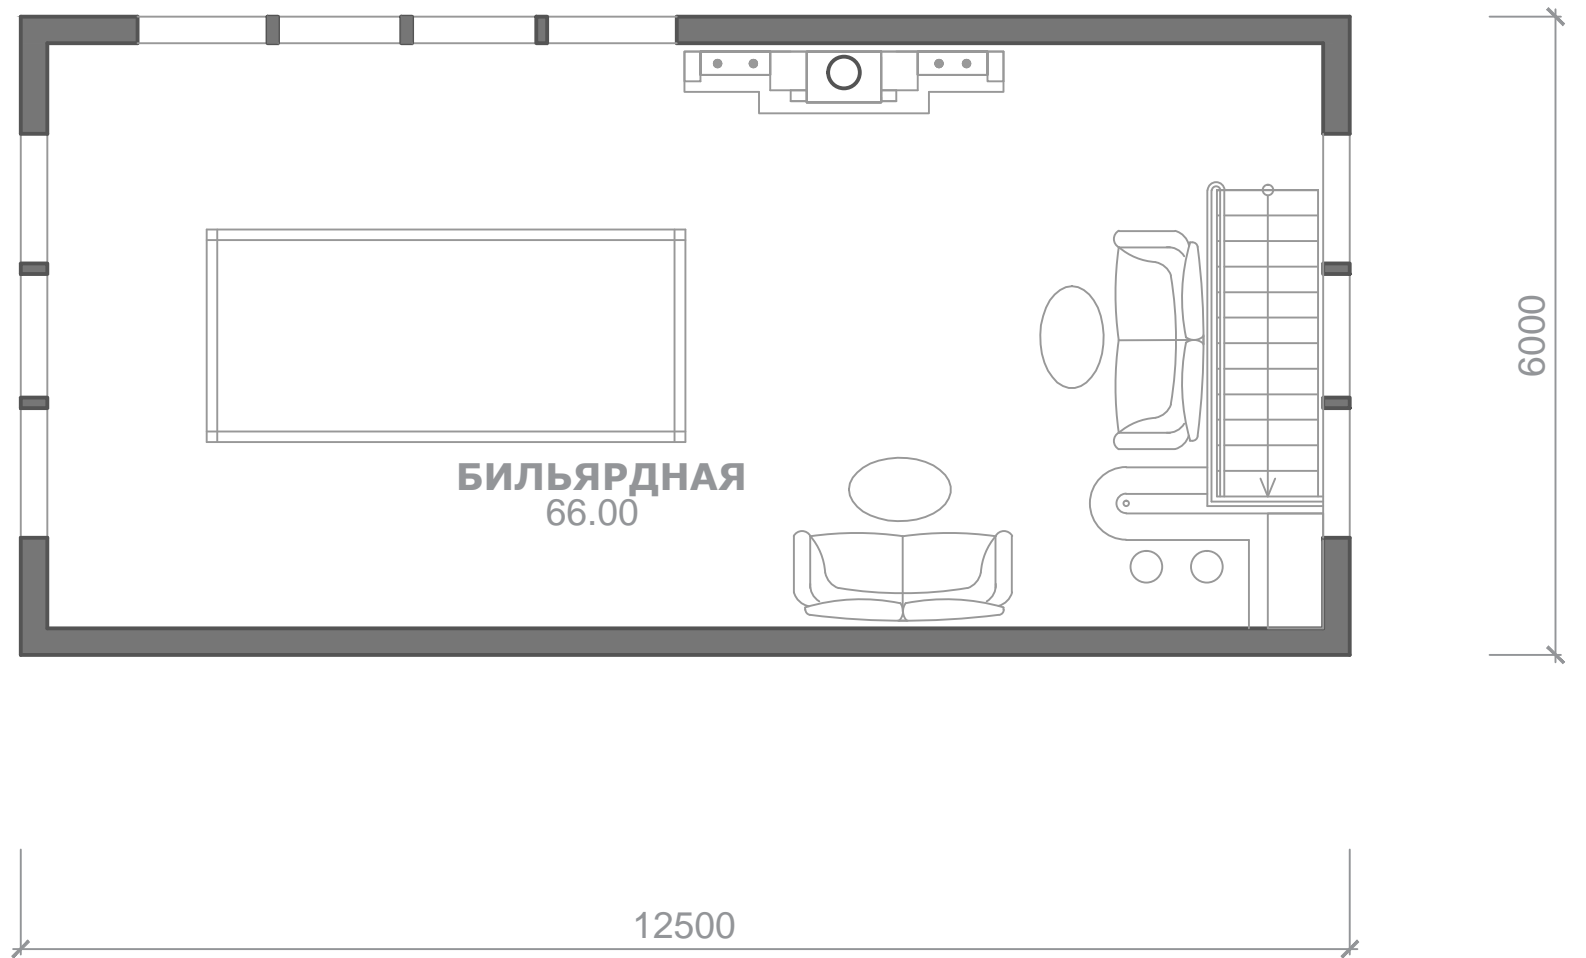


ОСНОВНЫЕ ПОКАЗАТЕЛИ

Наименование	Площадь, м ²
Полезная площадь	66.00
Итого:	66.00



				<p>БАСЕЙН NORD PLAN "МОНТЕ-РОЗА". ПЛАН ВТОРОГО ЭТАЖА.</p>	Масштаб	Лист	Листов
						4	

БАССЕЙН NORD PLAN "МОНТЕ-РОЗА"
ФАСАДЫ

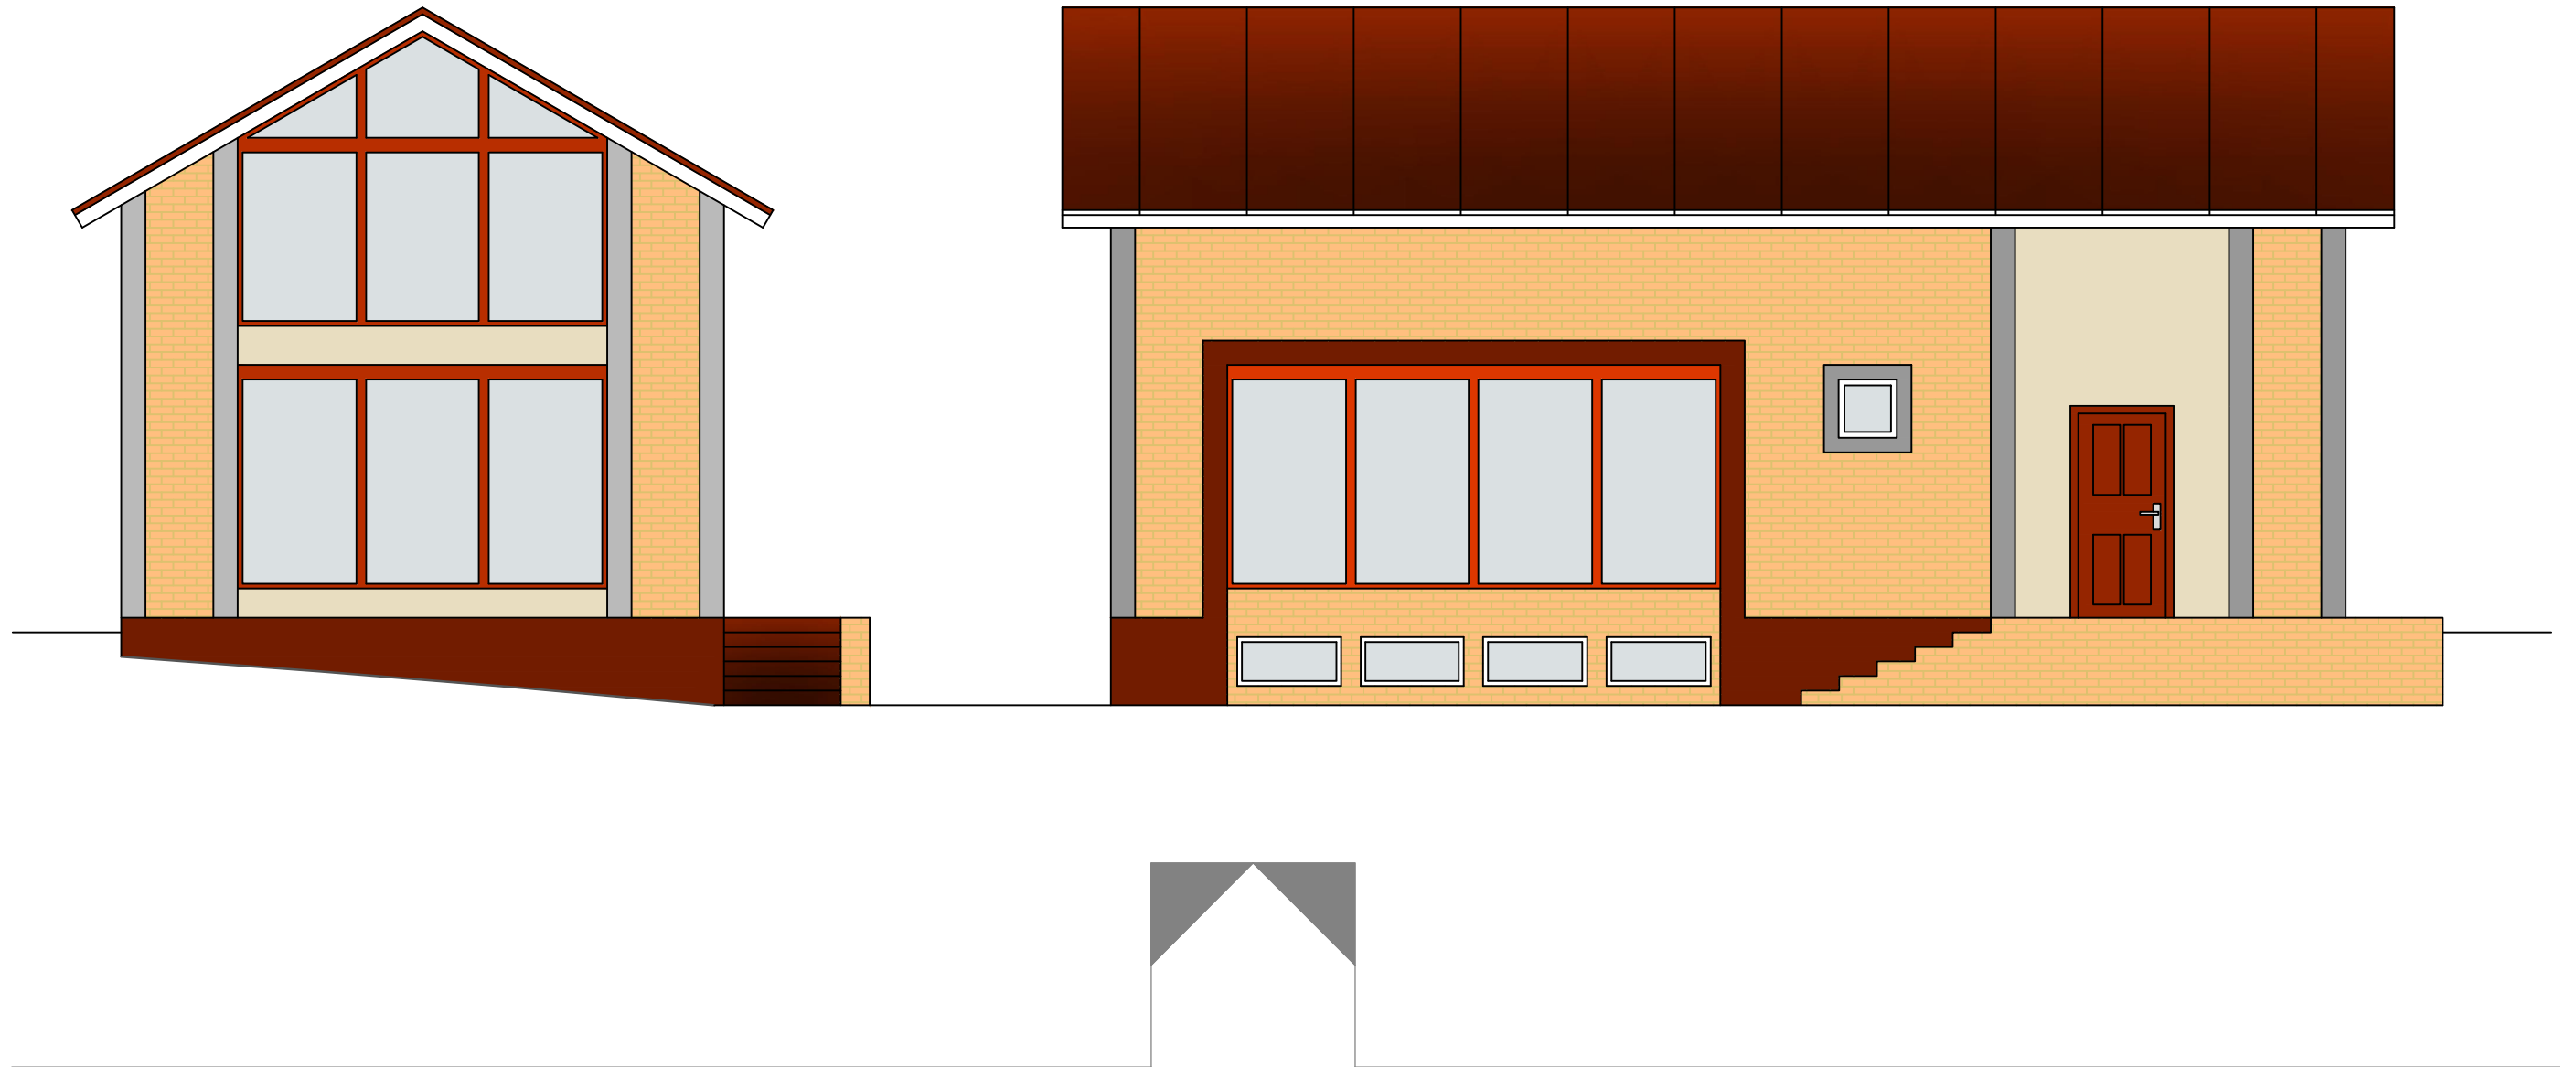

				БАССЕЙН NORD PLAN "МОНТЕ-РОЗА". ФАСАДЫ.	Масштаб	Лист	Листов
						5	

БАСЕЙН NORD PLAN "МОНТЕ-РОЗА"
ФАСАДЫ

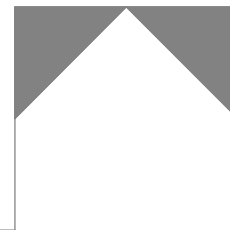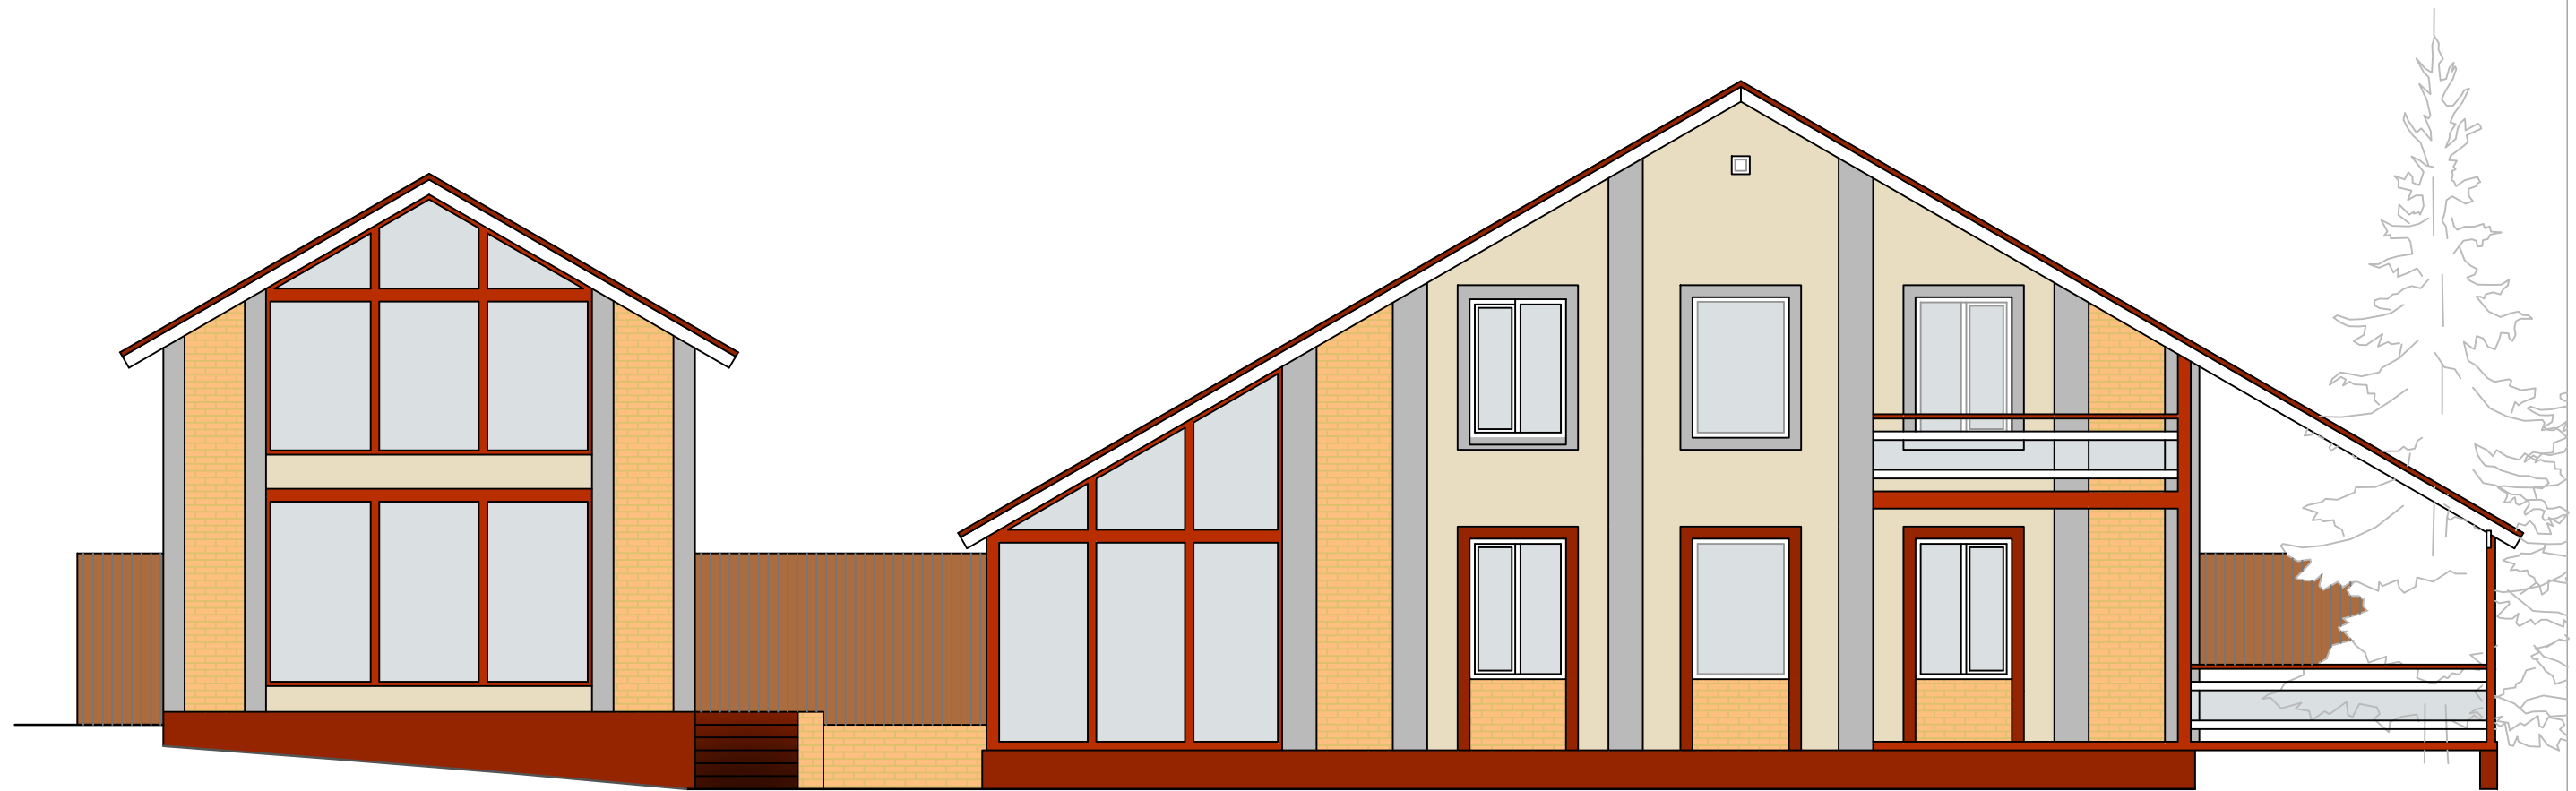

				БАСЕЙН NORD PLAN "МОНТЕ-РОЗА". ФАСАДЫ.	Масштаб	Лист	Листов
						6	