

"КАЛИФОРНИЯ"




				"Калифорния"	Масштаб	Лист	Листов
						1	5

ПЛАН ПЕРВОГО ЭТАЖА

Общая площадь 1 этажа 459 м.кв

Жилая площадь 1 этажа 243 м.кв

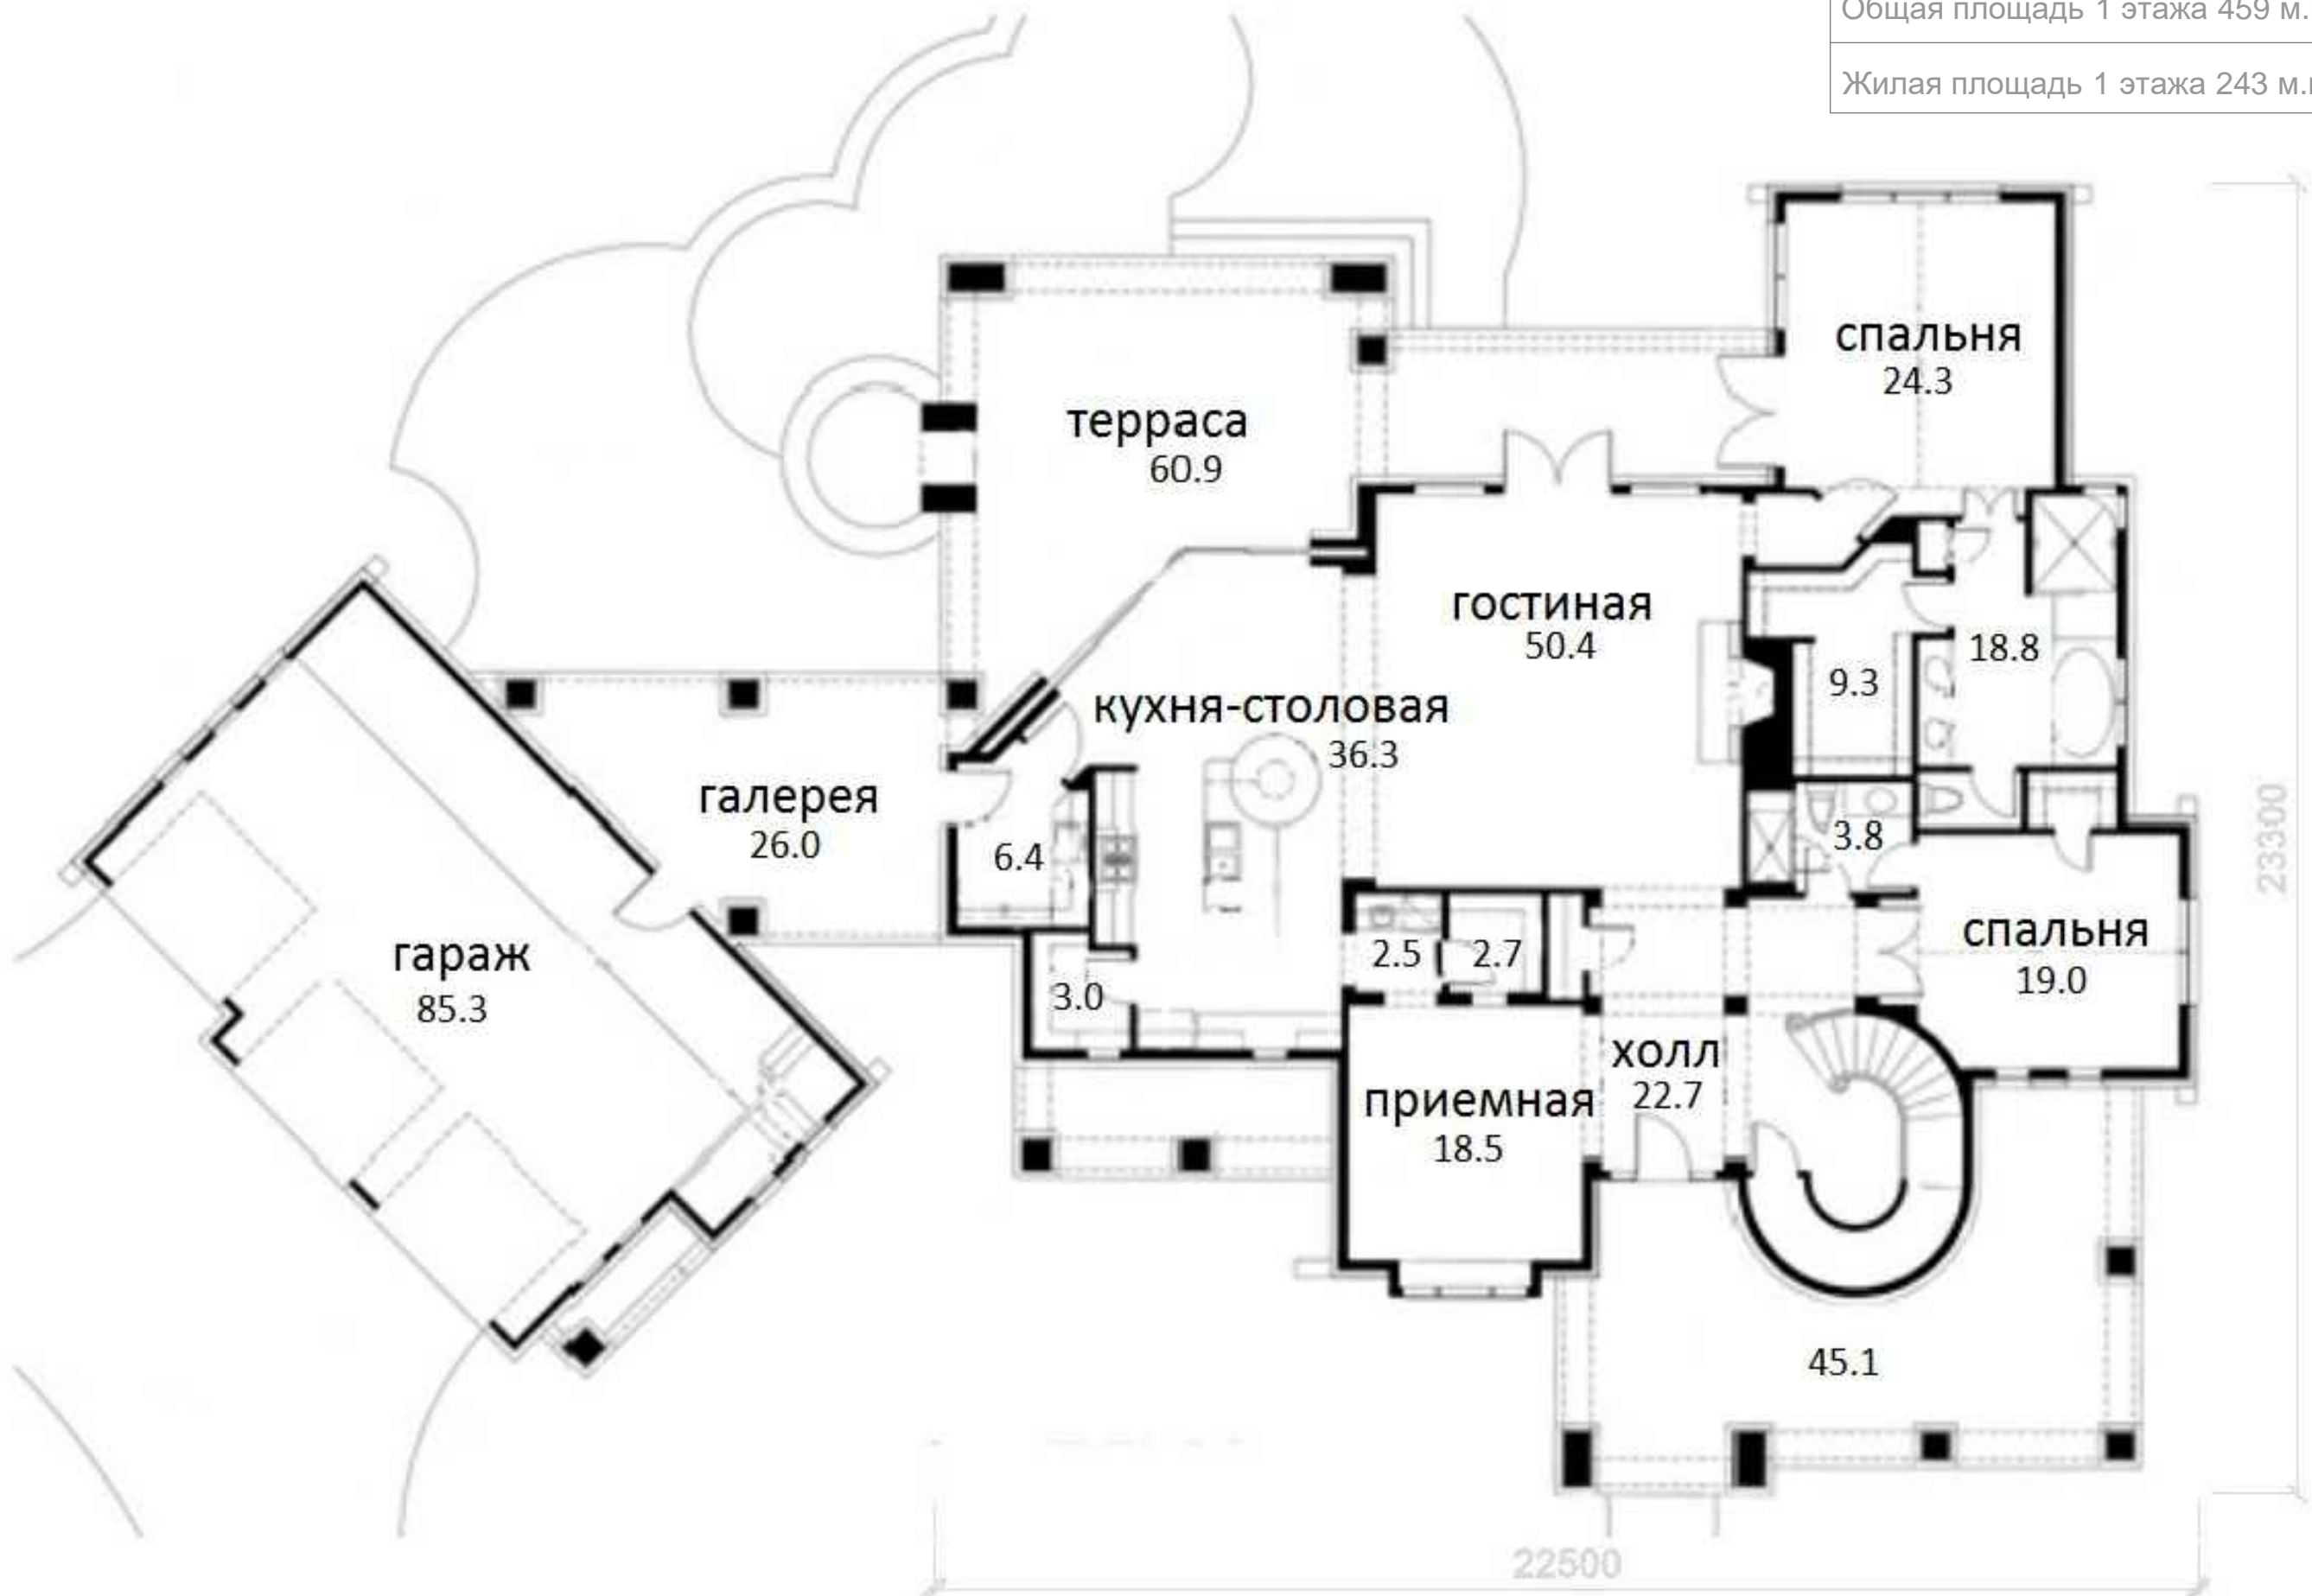

						"Калифорния"	Масштаб	Лист	Листов
						План первого этажа	1:100	2	5

ПЛАН ВТОРОГО ЭТАЖА



Общая площадь 2 этажа 154,5 м.кв
Жилая площадь 2 этажа 154,5 м.кв


								"Калифорния"		Масштаб	Лист	Листов
								План второго этажа		1:100	3	5

ИНТЕРЬЕРЫ



				"Калифорния" Интерьеры	Масштаб	Лист	Листов
						4	5

ЭКСТЕРЬЕР

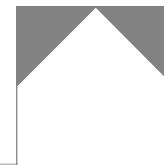

				"Калифорния" Экстерьер	Масштаб	Лист	Листов
						5	5