


"ЭДМОНТ"



				"Эдмонт"	Масштаб	Лист	Листов
						1	3

ПЛАН ПЕРВОГО ЭТАЖА

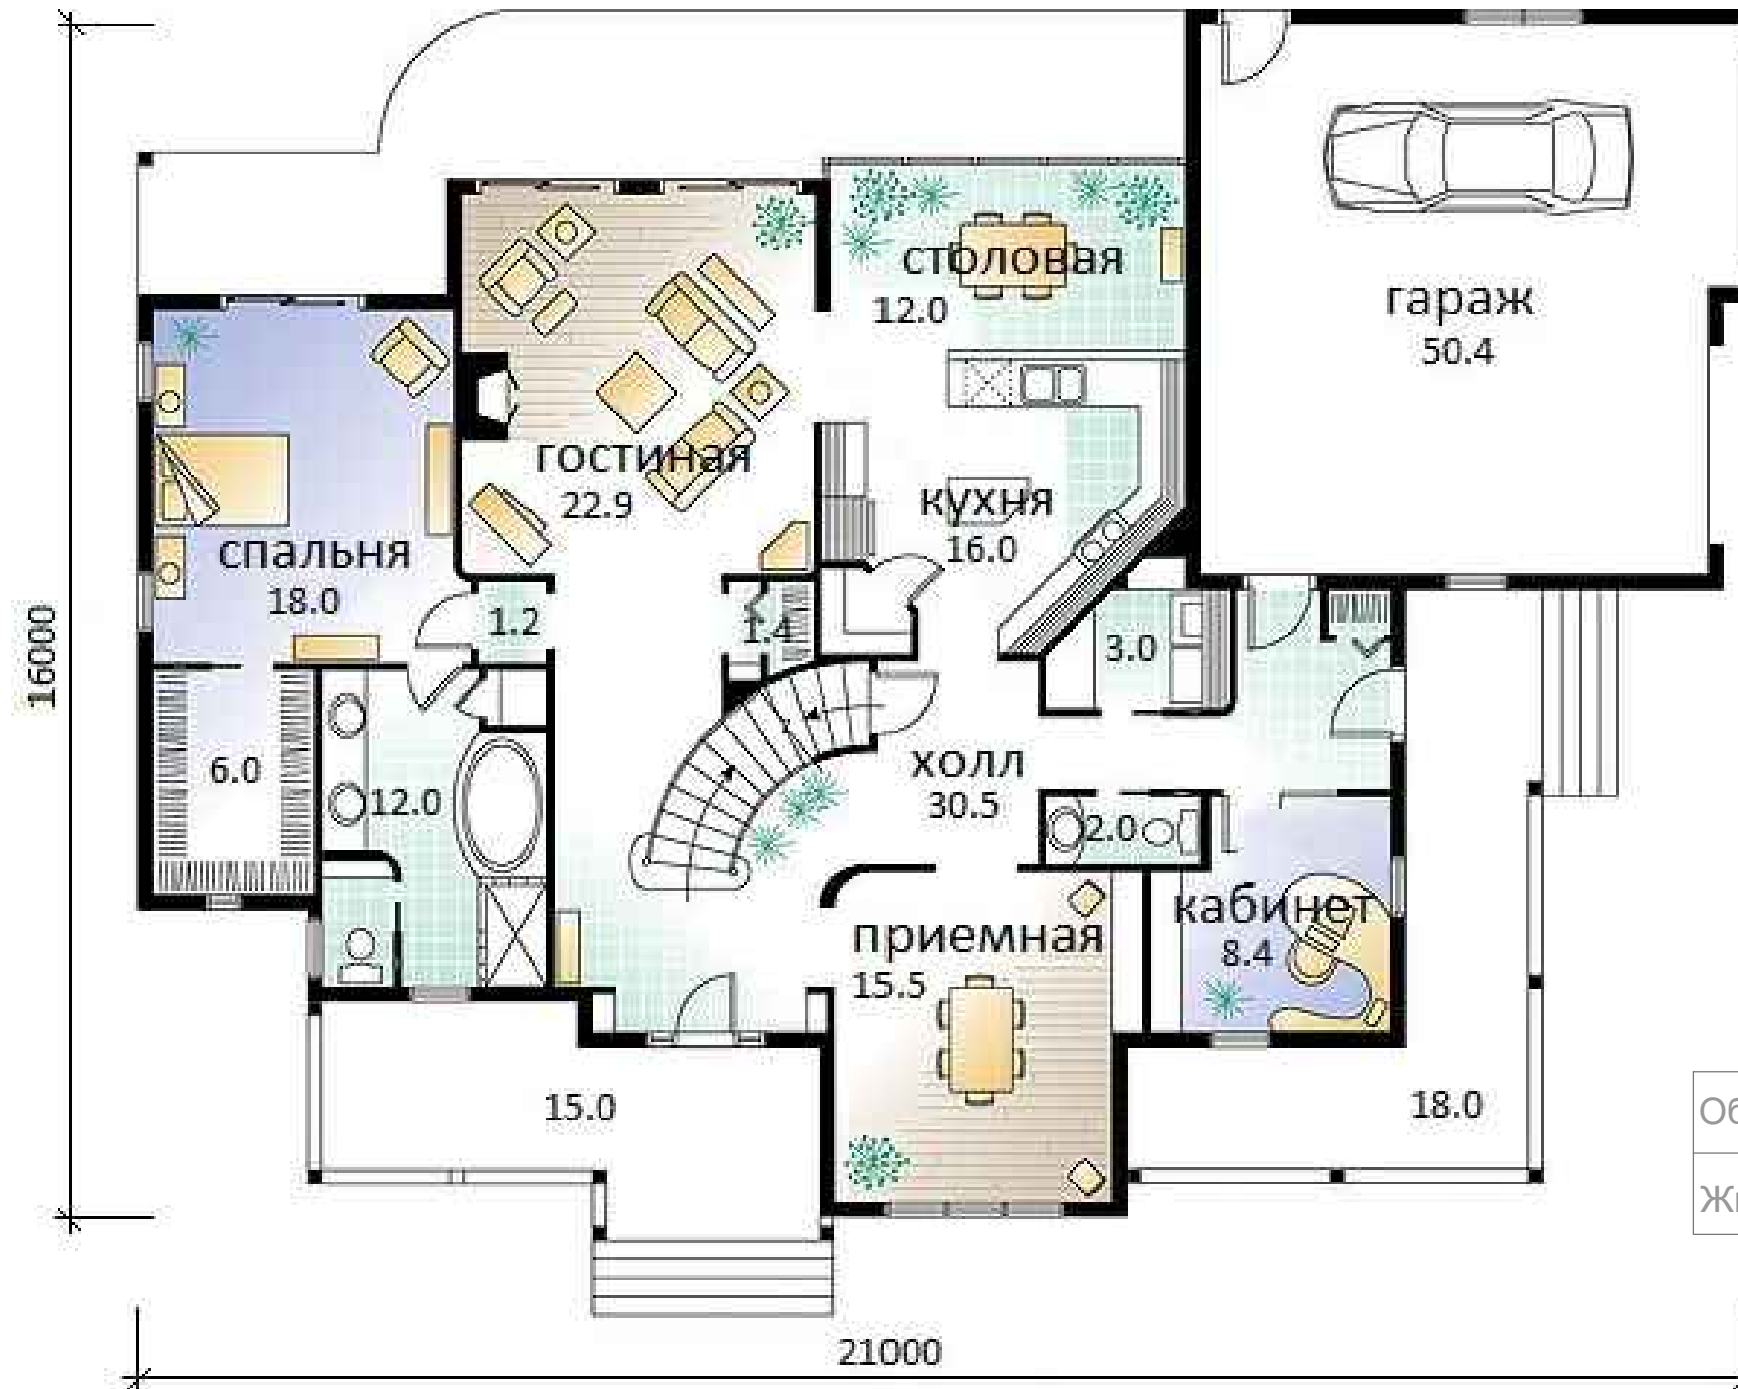


Общая площадь 1 этажа 232,5 м.кв

Жилая площадь 1 этажа 149 м.кв

								"Эдмонт"		Масштаб	Лист	Листов
								План первого этажа		1: 100	2	3

ПЛАН ВТОРОГО ЭТАЖА

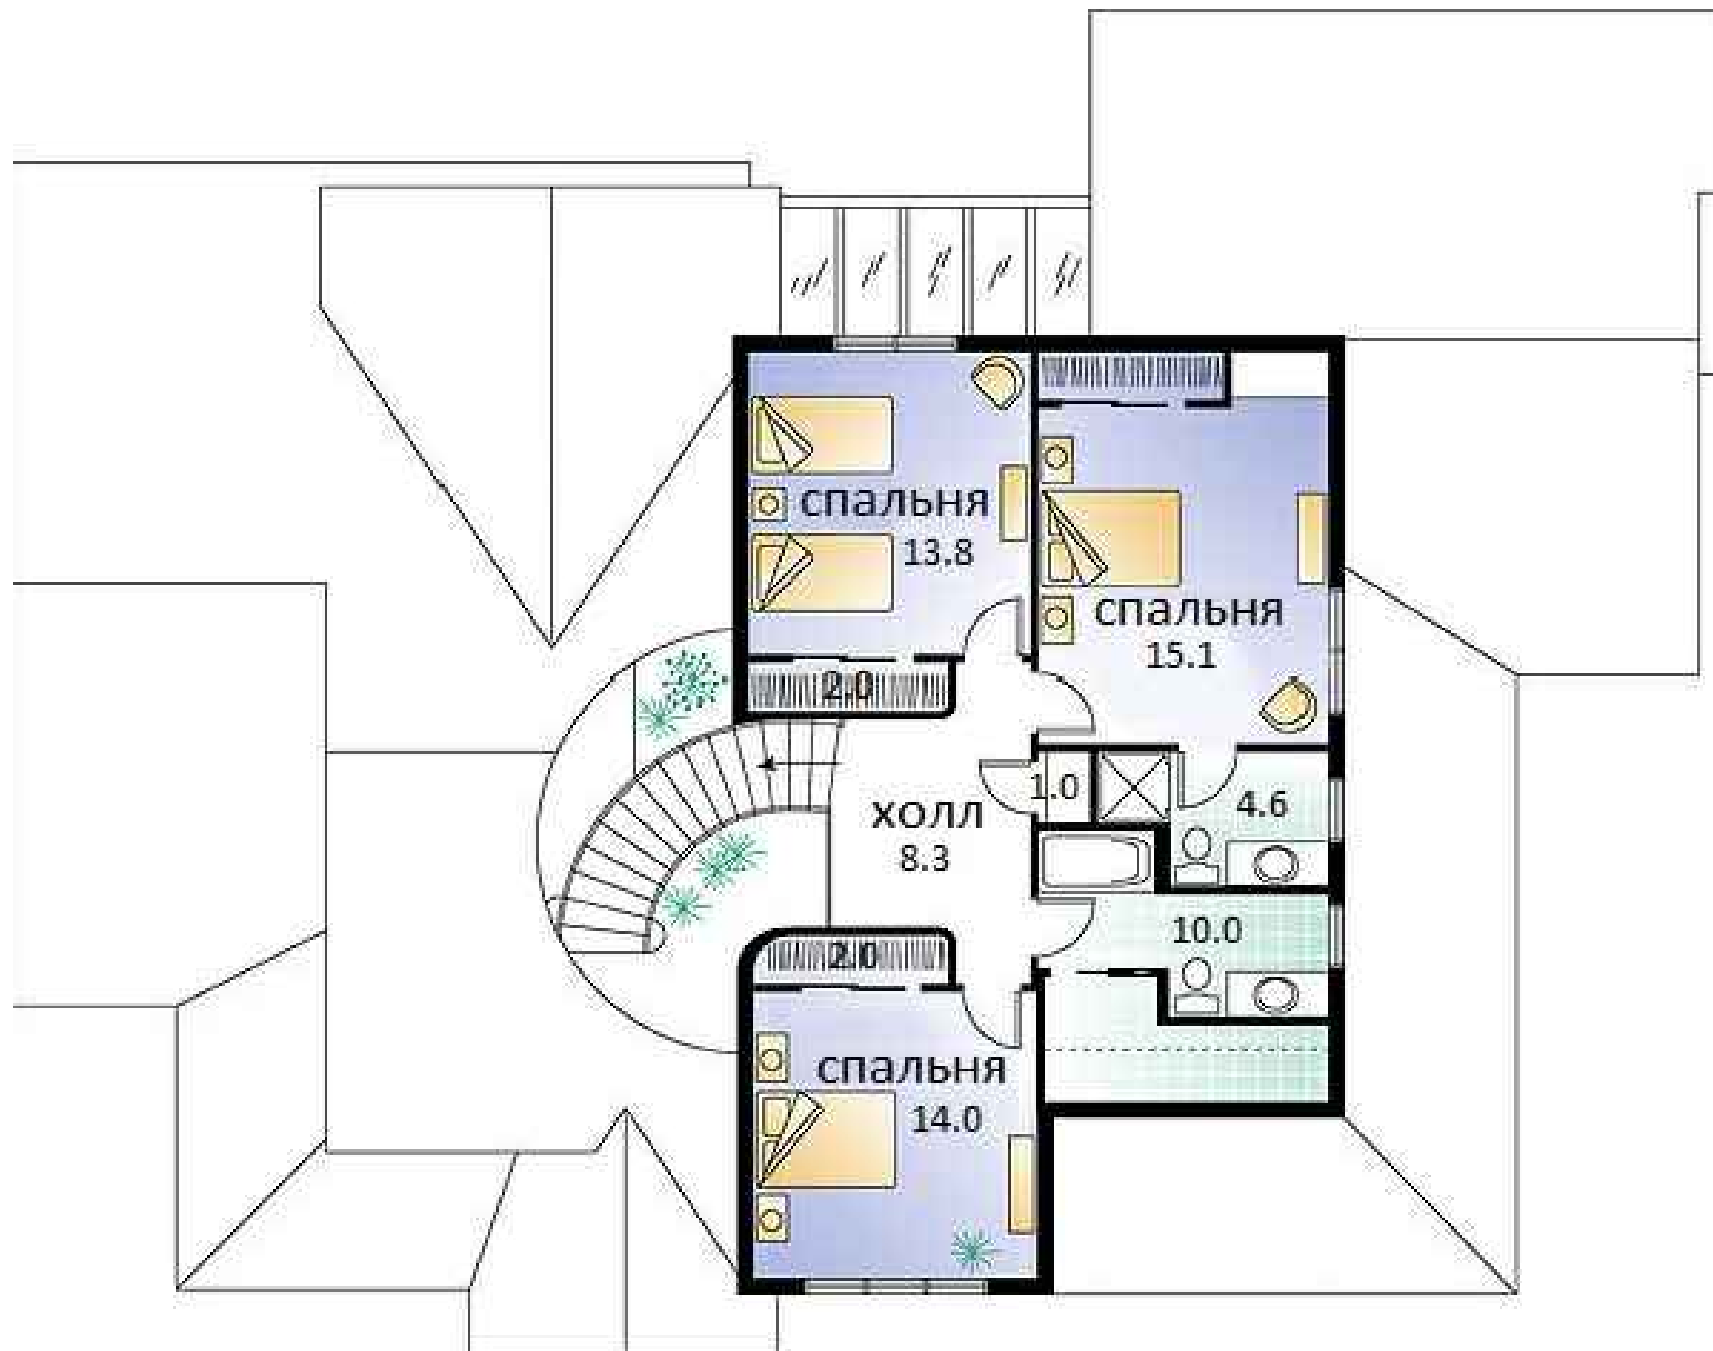

Общая площадь 2 этажа 70,8 м.кв
 Жилая площадь 2 этажа 70,8 м.кв

				"Эдмонт" План второго этажа	Масштаб	Лист	Листов
					1: 100	3	3