


"МАНЕ"




				"Мане"	Масштаб	Лист	Листов
						1	5

ПЛАН ЦОКОЛЬНОГО ЭТАЖА

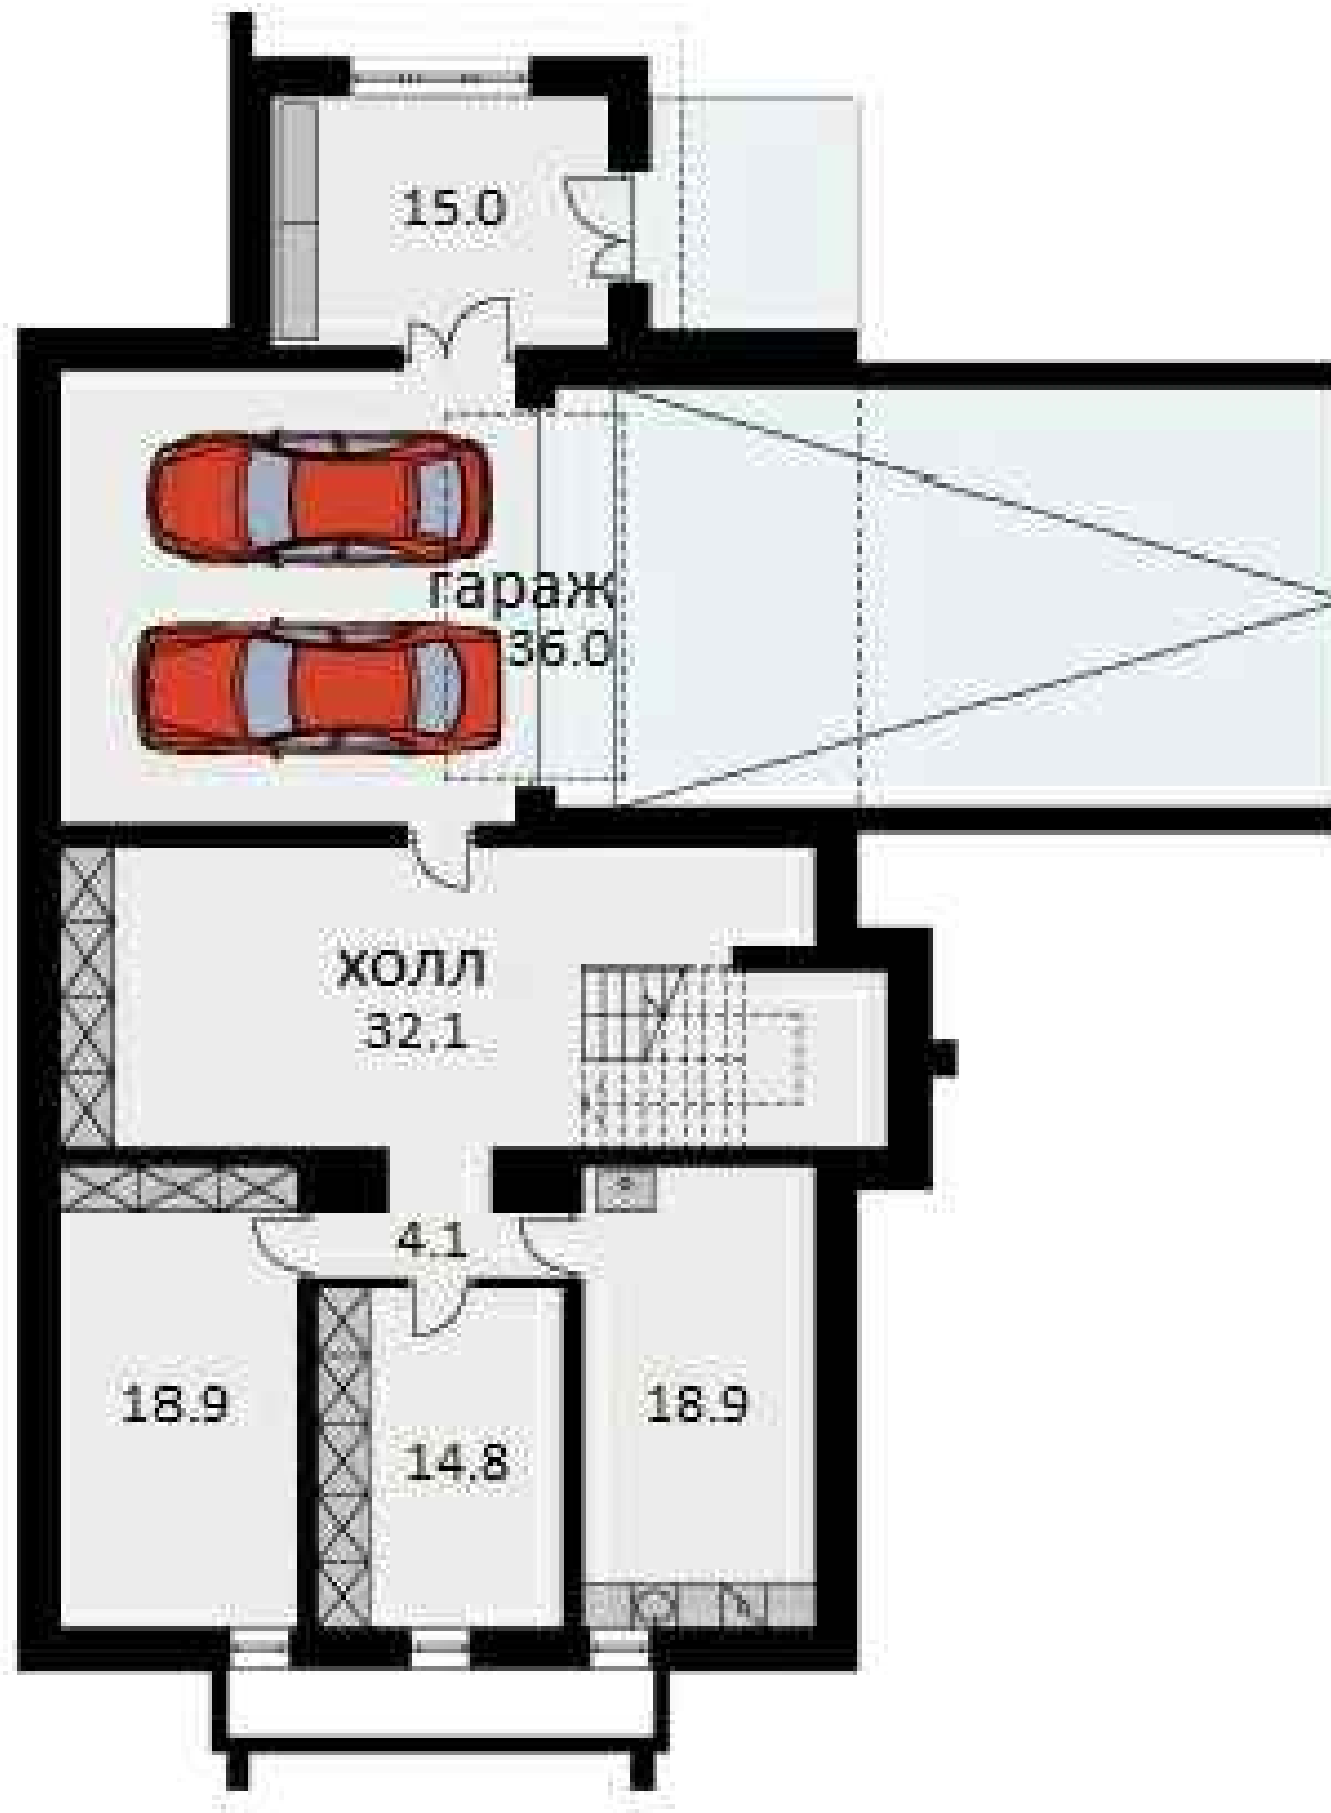


Общая площадь 0 этажа 139,8 м.кв
 Жилая площадь 0 этажа 103,8 м.кв

Ситуационный план
(М 1:500)

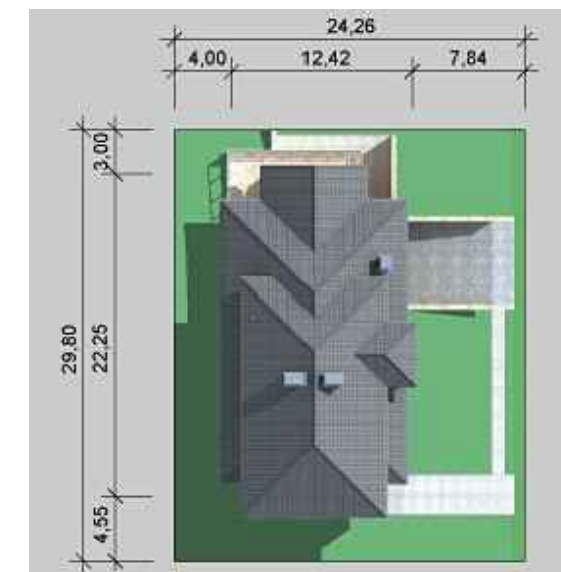

				"Мане" План цокольного этажа	Масштаб	Лист	Листов
					1:100	2	5

ФАСАДЫ

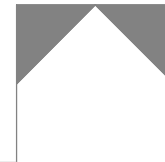

				"Мане" Фасады	Масштаб	Лист	Листов
						5	5