

"ОЛЬДЕНБУРГ"



"Ольденбург"

Масштаб	Лист	Листов
	1	4

ПЛАН ПЕРВОГО ЭТАЖА




Общая площадь 1 этажа 64,6 м.кв
Жилая площадь 1 этажа 64,6 м.кв

"Ольденбург"
План первого этажа

Масштаб	Лист	Листов
1:50	2	4

ПЛАН ВТОРОГО ЭТАЖА

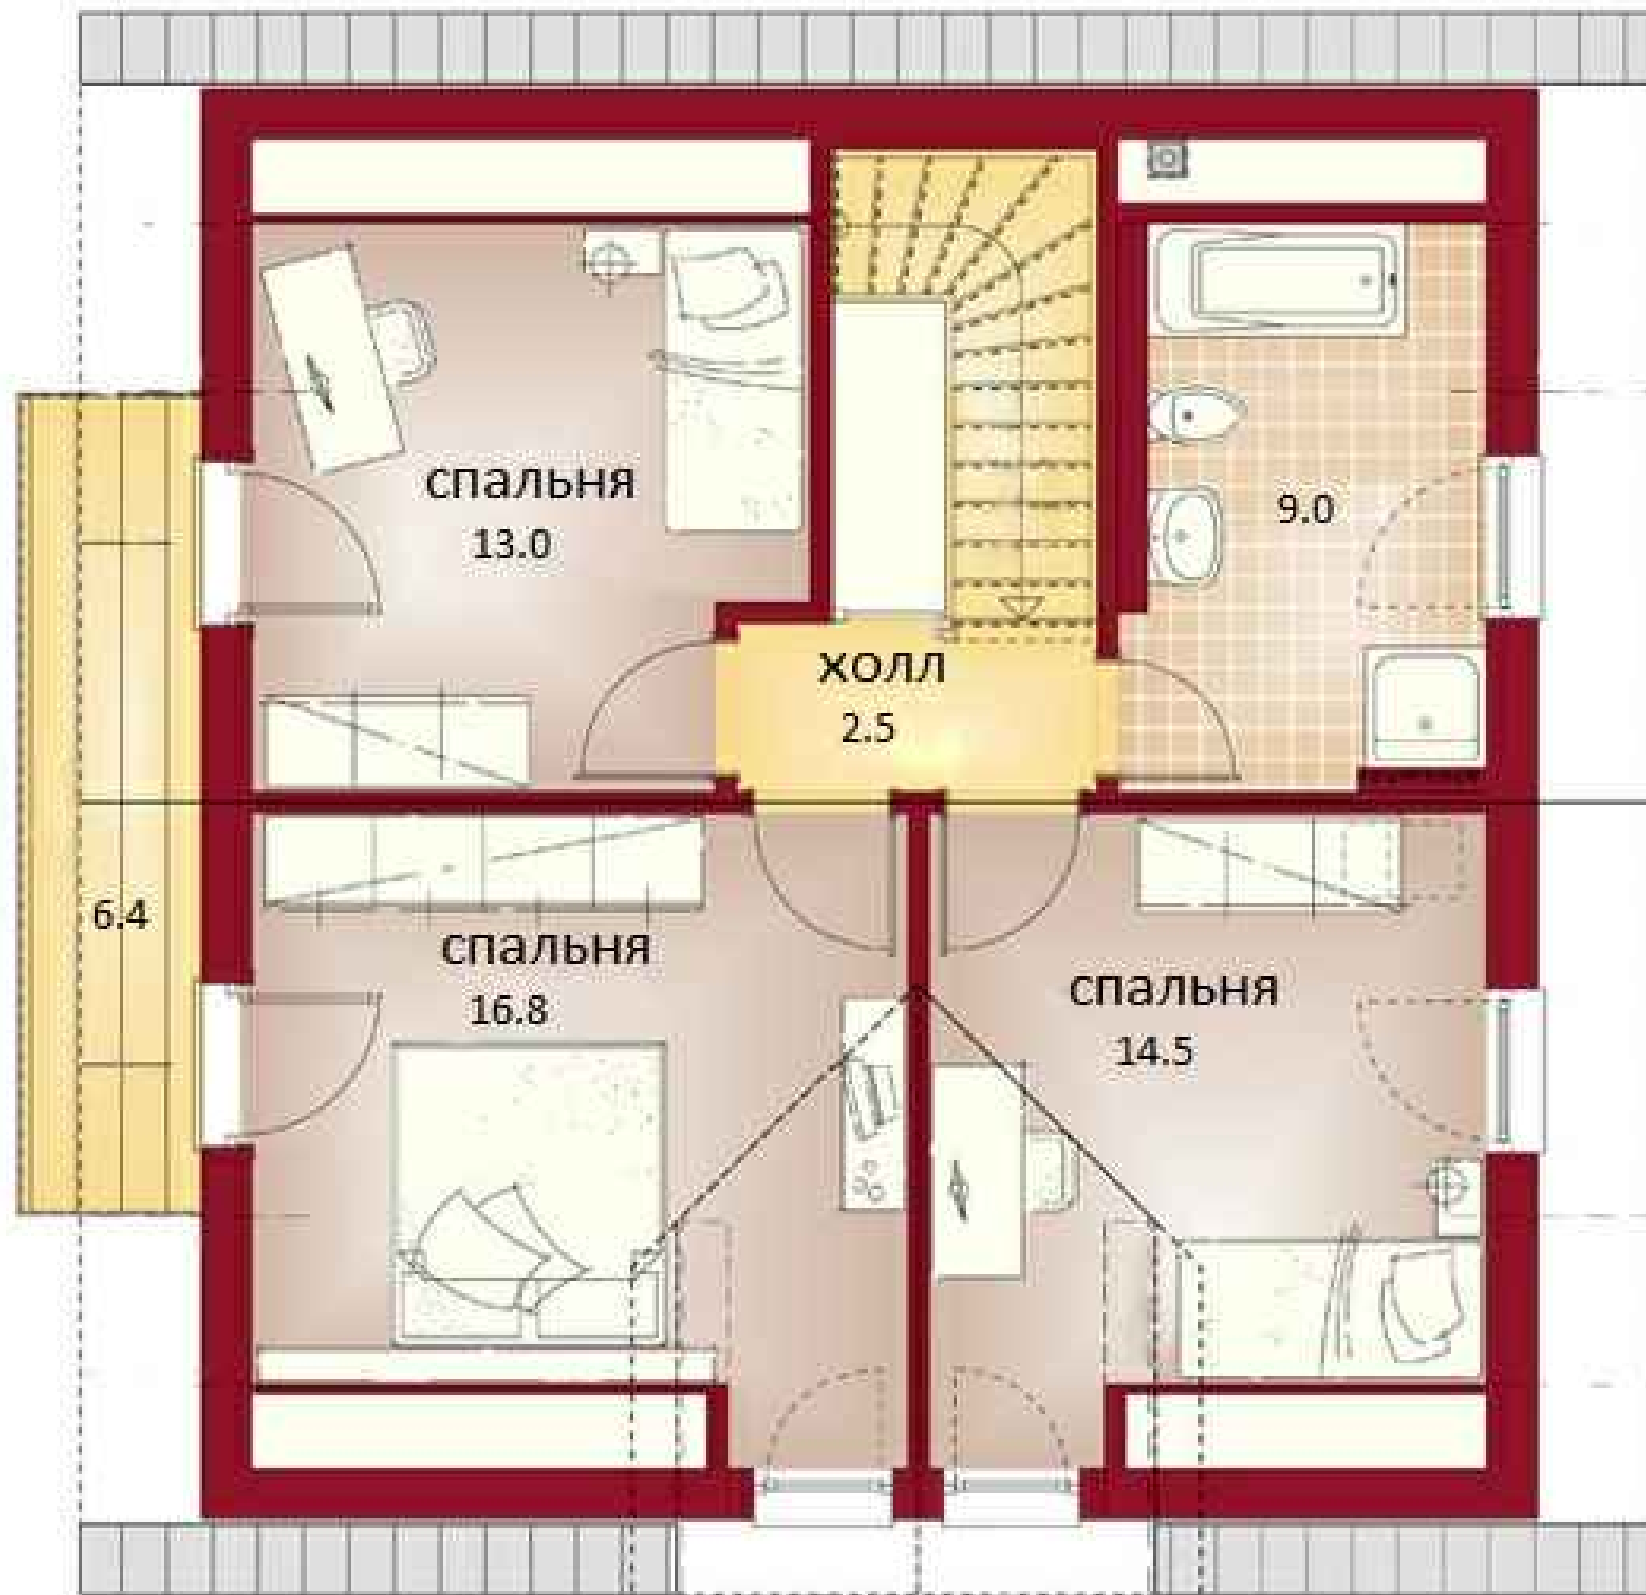

Общая площадь 2 этажа 62,2 м.кв

Жилая площадь 2 этажа 55,8 м.кв

"Ольденбург"
План второго этажа

Масштаб	Лист	Листов
1:50	3	4

ИНТЕРЬЕРЫ

