


"ЭММА"



				"Эмма"	Масштаб	Лист	Листов
						1	6



ПЛАН ПЕРВОГО ЭТАЖА

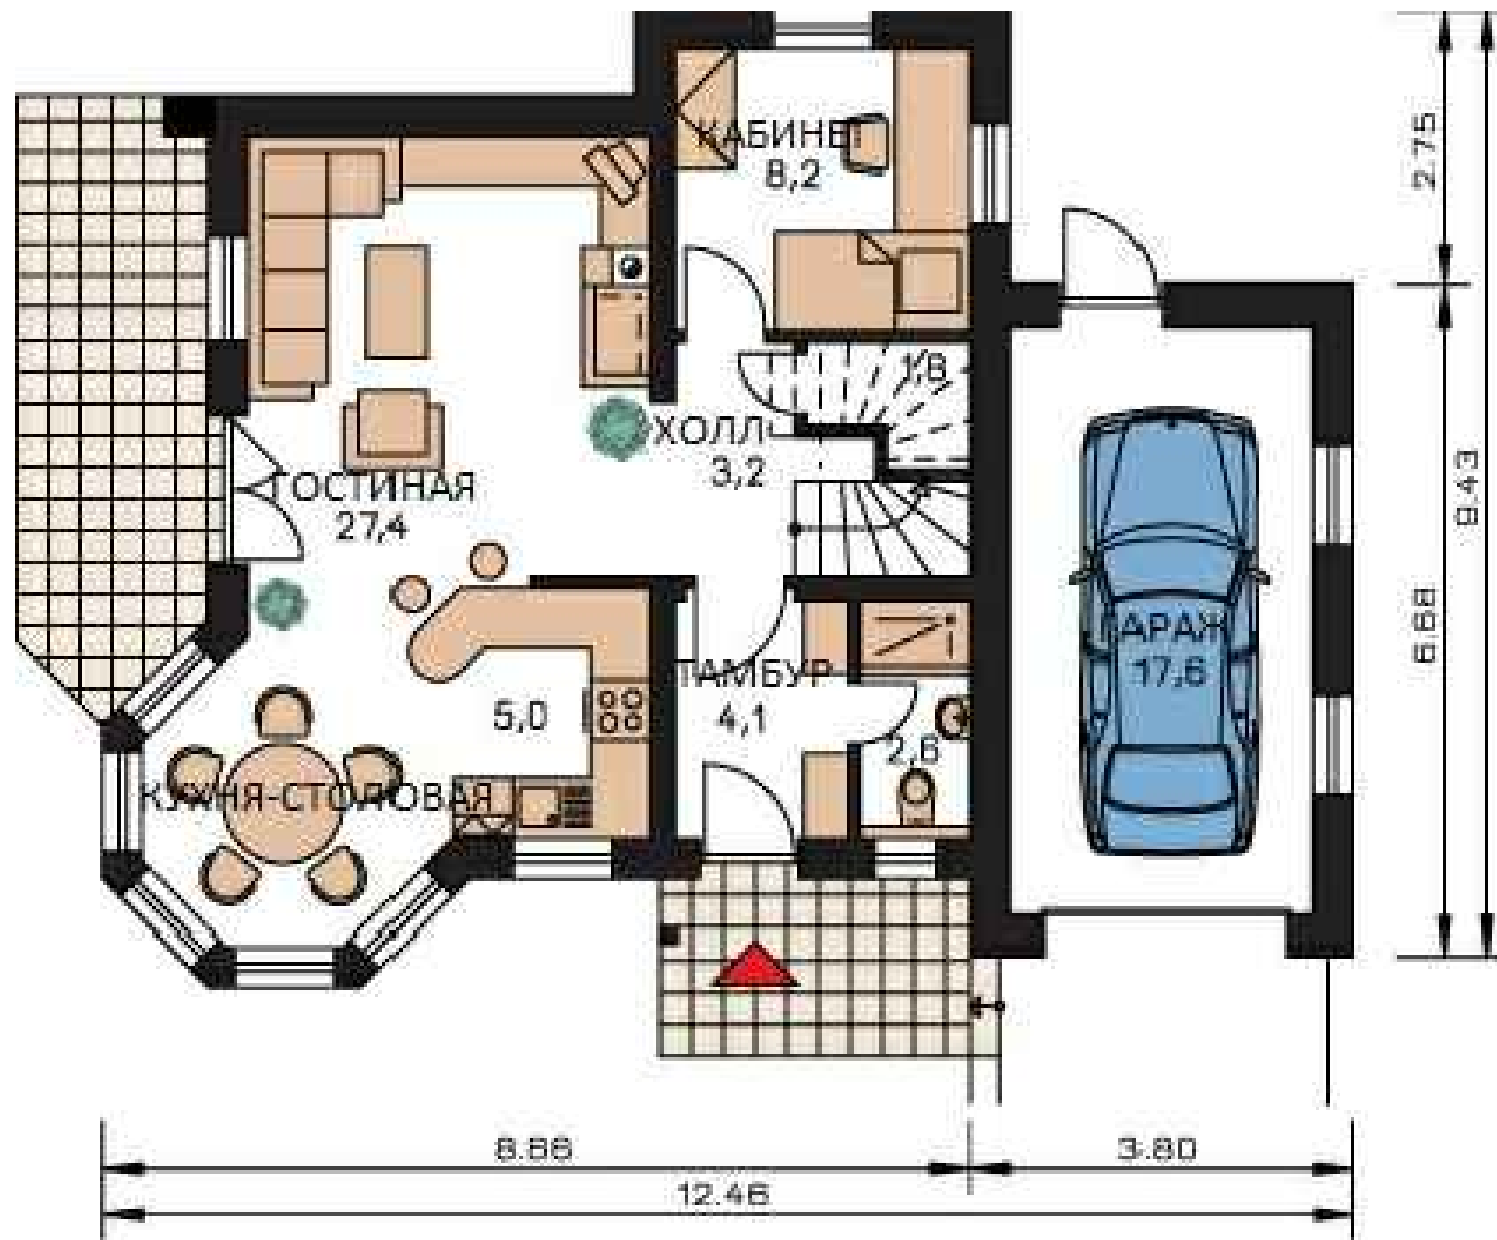


Общая площадь 1 этажа 69,9 м.кв  
Жилая площадь 1 этажа 52,3 м.кв

Ситуационный план



				"Эмма"	Масштаб	Лист	Листов

# ПЛАН ВТОРОГО ЭТАЖА

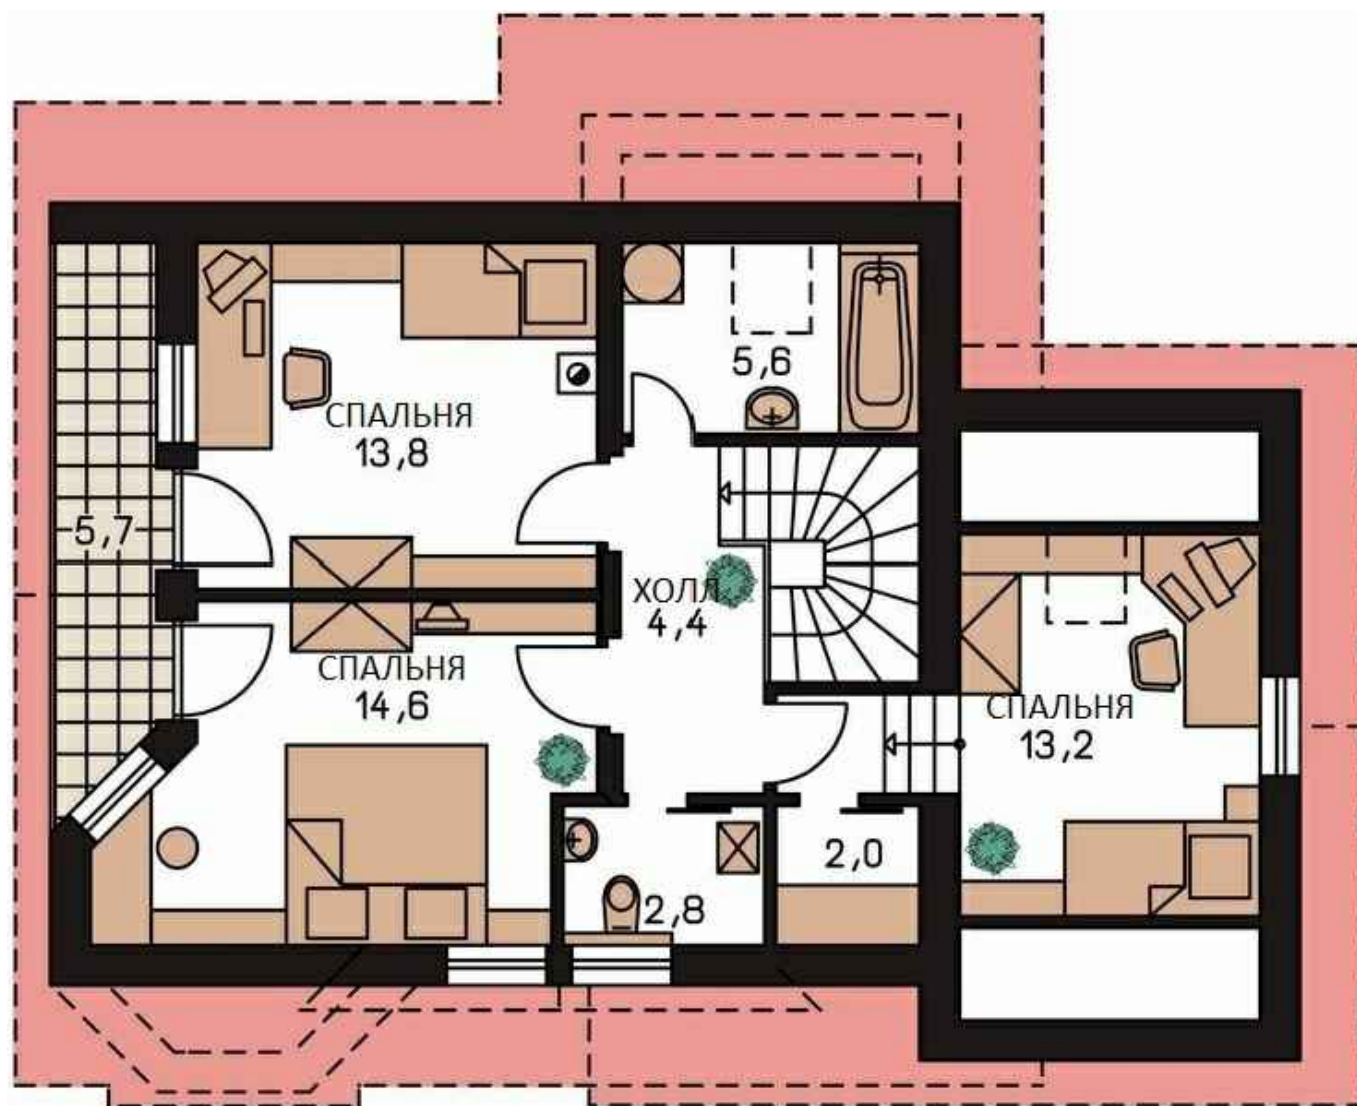

Общая площадь 2 этажа 62,1 м.кв

Жилая площадь 2 этажа 56,4 м.кв




Ситуационный план



				"Эмма"	Масштаб
				План второго этажа	1:75
					Лист
					3
					Листов
					6



# ИНТЕРЬЕРЫ

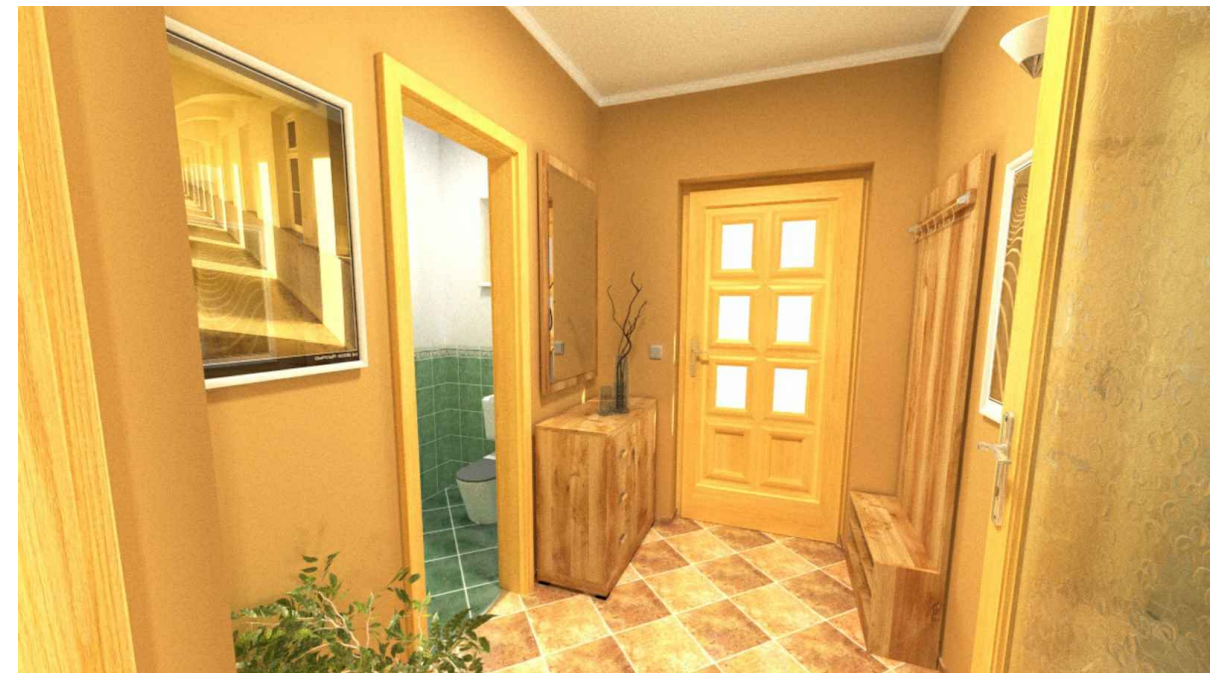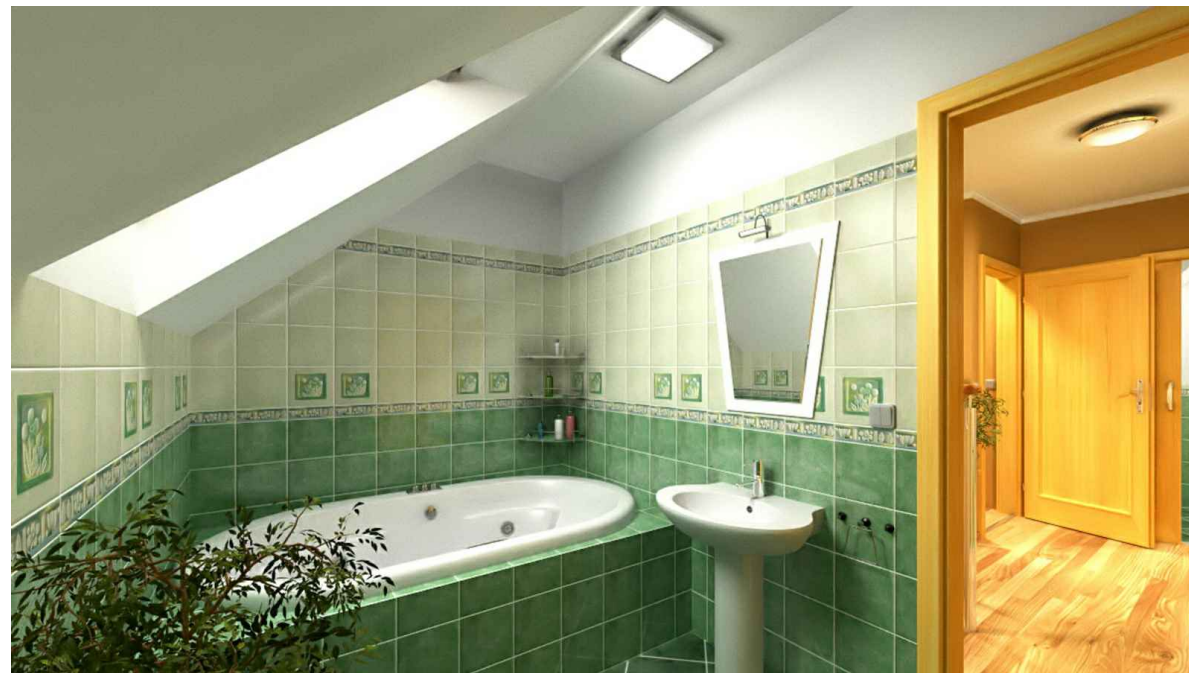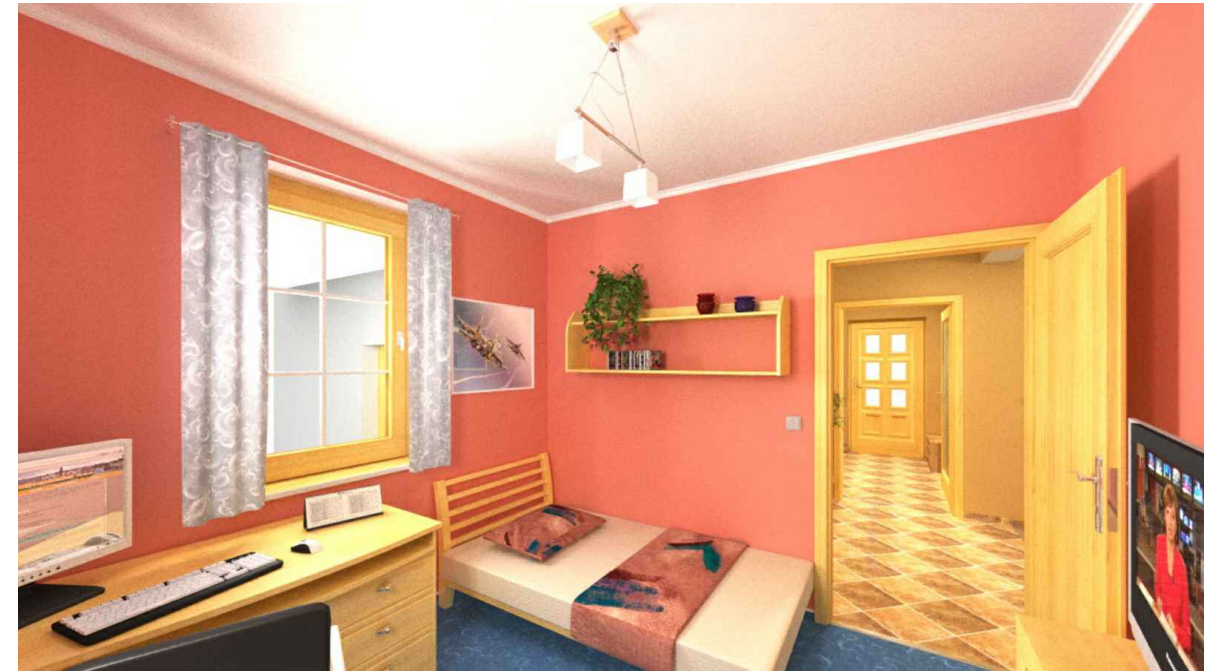

				"Эмма" Интерьеры	Масштаб	Лист	Листов
						4	6



ФАСАДЫ




"Эмма"  
Фасады

Масштаб	Лист	Листов
	5	6



# ЭКСТЕРЬЕР




"Эмма"  
Экстерьер

Масштаб	Лист	Листов
	6	6