


"ЭССЕК"




"Эссек"

Масштаб	Лист	Листов
	1	4


# ПЛАН ПЕРВОГО ЭТАЖА

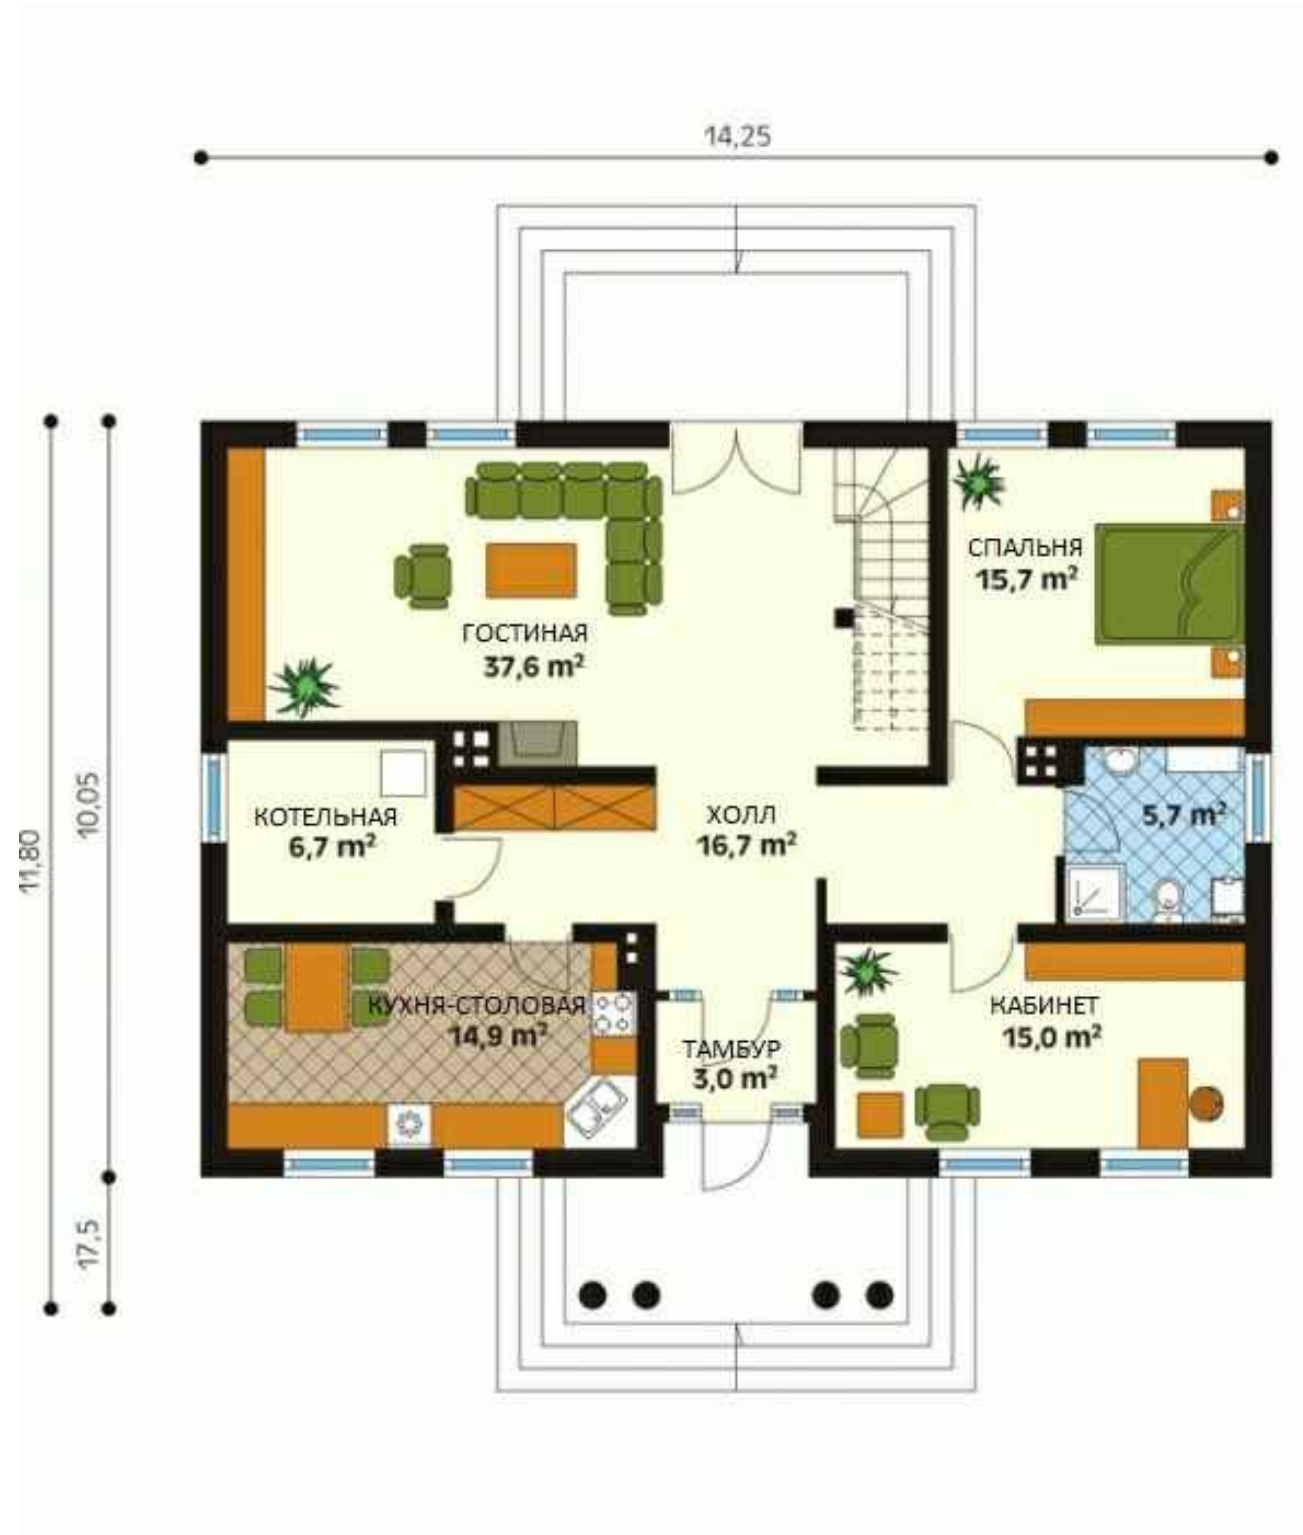

Общая площадь 1 этажа 115 м.кв

Жилая площадь 1 этажа 108.6 м.кв

Ситуационный план  
(М 1:500)

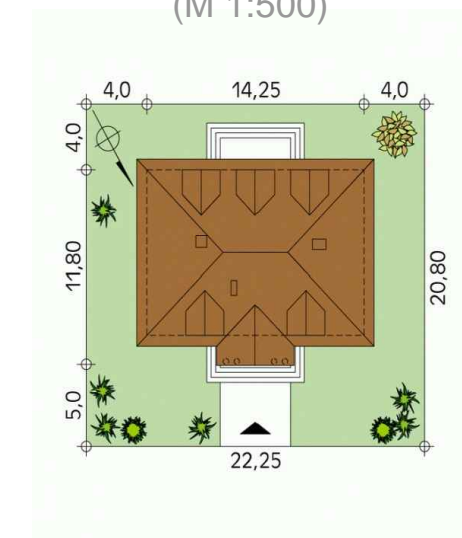

				"Эссекс"	Масштаб	Лист	Листов
					План первого этажа	1:100	2


# ПЛАН ВТОРОГО ЭТАЖА



Общая площадь 2 этажа 88 м.кв


Жилая площадь 2 этажа 88 м.кв

Ситуационный план  
(М 1:500)

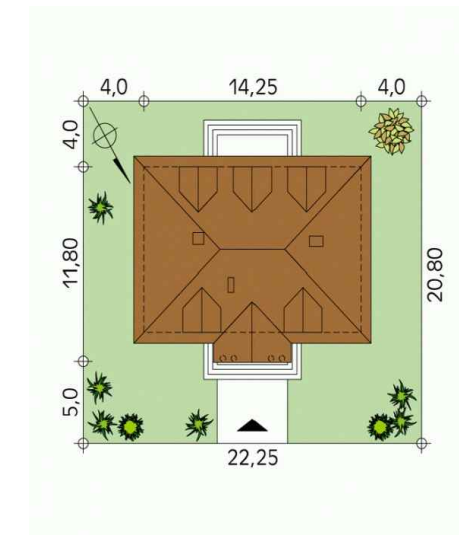

				"Эссекс"	Масштаб	Лист	Листов
				План второго этажа	1:100	3	4

ФАСАДЫ

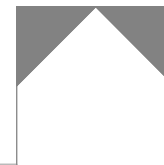


"Эссекс"  
Фасады

Масштаб	Лист	Листов
	4	4