

"ВЕСТФОЛЛ"



				"Вестфолл"	Масштаб	Лист	Листов
						1	4

# ПЛАН ПЕРВОГО ЭТАЖА



Общая площадь 1 этажа 199,8 м.кв

Жилая площадь 1 этажа 161,3 м.кв

							"Вестфолл"	Масштаб	Лист	Листов
							План первого этажа	1:100	2	4

# ПЛАН ВТОРОГО ЭТАЖА





Общая площадь 2 этажа 132,3 м.кв

Жилая площадь 2 этажа 132,3 м.кв

							"Вестфолл"		Масштаб	Лист	Листов
							План второго этажа		1:100	3	4

ФАСАДЫ

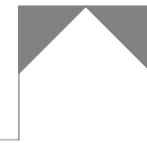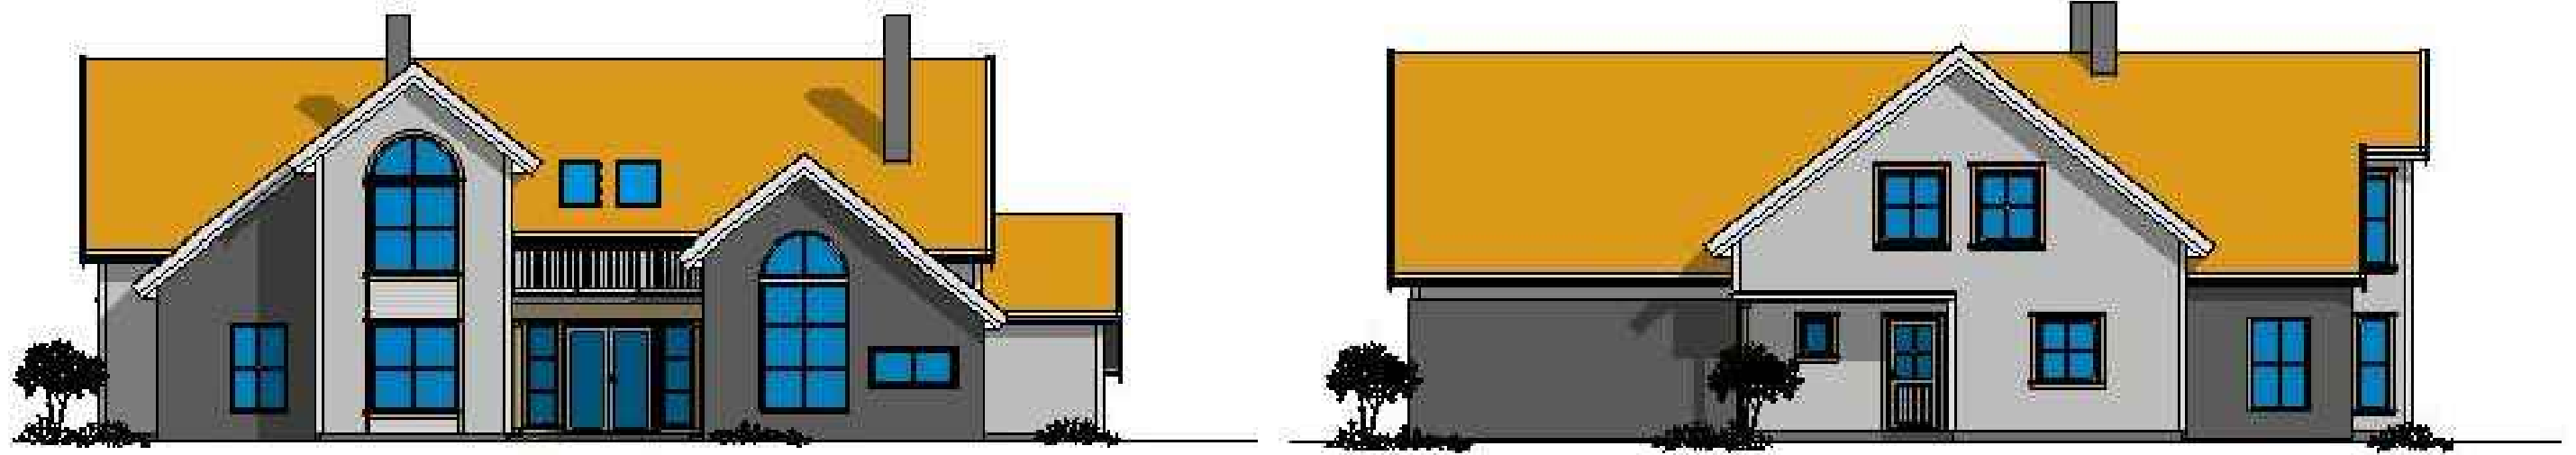

				"Вестфолл" Фасады	Масштаб	Лист	Листов
						4	4