


ШАЛЕ NORD PLAN "ПАНОРАМА"



				ШАЛЕ NORD PLAN "ПАНОРАМА".	Масштаб	Лист	Листов
						1	4

ШАЛЕ NORD PLAN "ПАНОРАМА"
ГЛАВНЫЙ ФАСАД

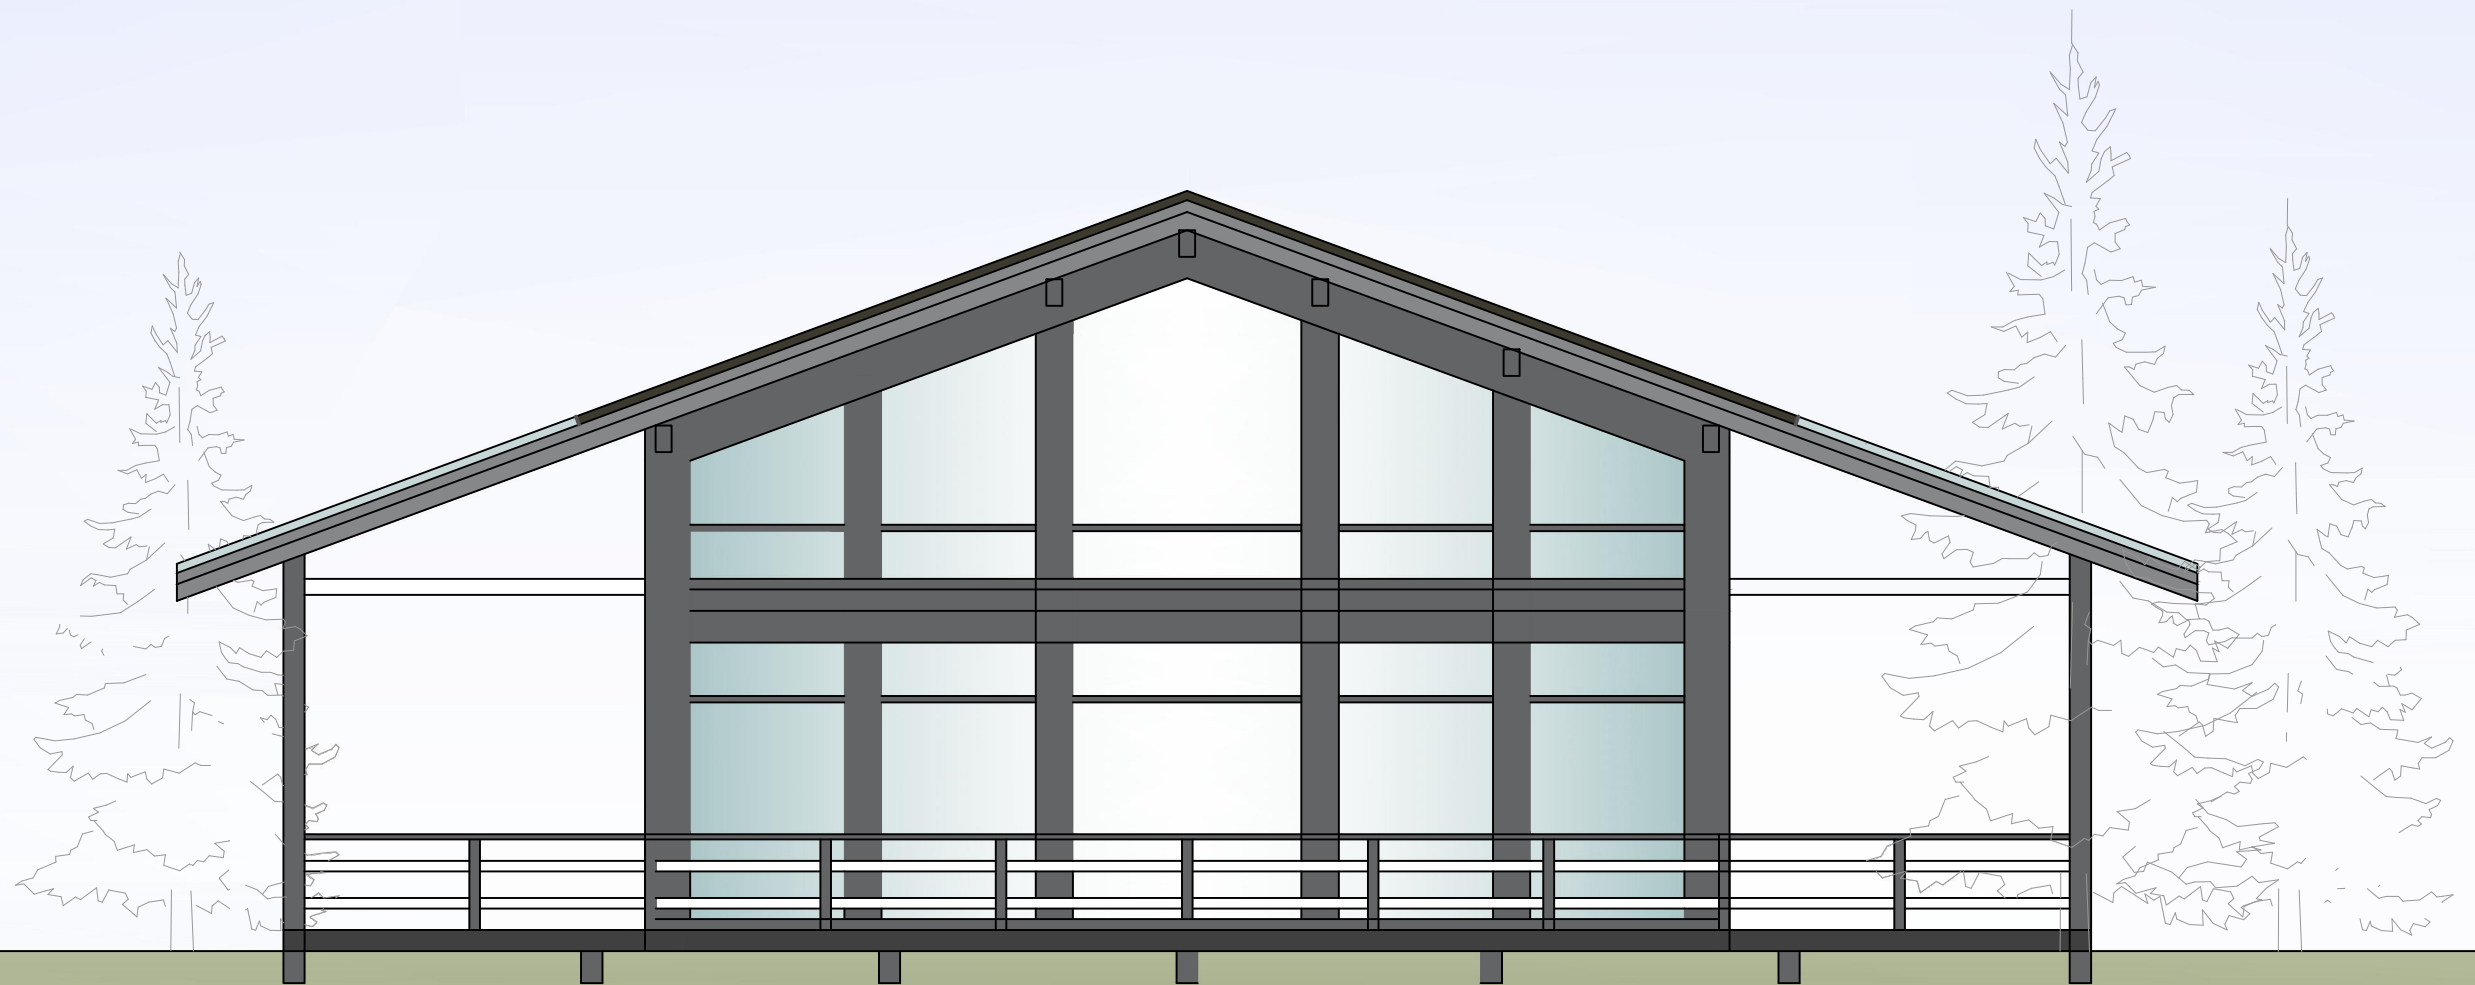


ОСНОВНЫЕ ПОКАЗАТЕЛИ

Наименование	Площадь, м ²
Жилая площадь	212.10
Площадь террас	123.00
Итого:	335.10

				<p>ШАЛЕ NORD PLAN "ПАНОРАМА". ГЛАВНЫЙ ФАСАД.</p>	Масштаб	Лист	Листов
						2	

ШАЛЕ NORD PLAN "ПАНОРАМА"
ПЛАН ВТОРОГО ЭТАЖА

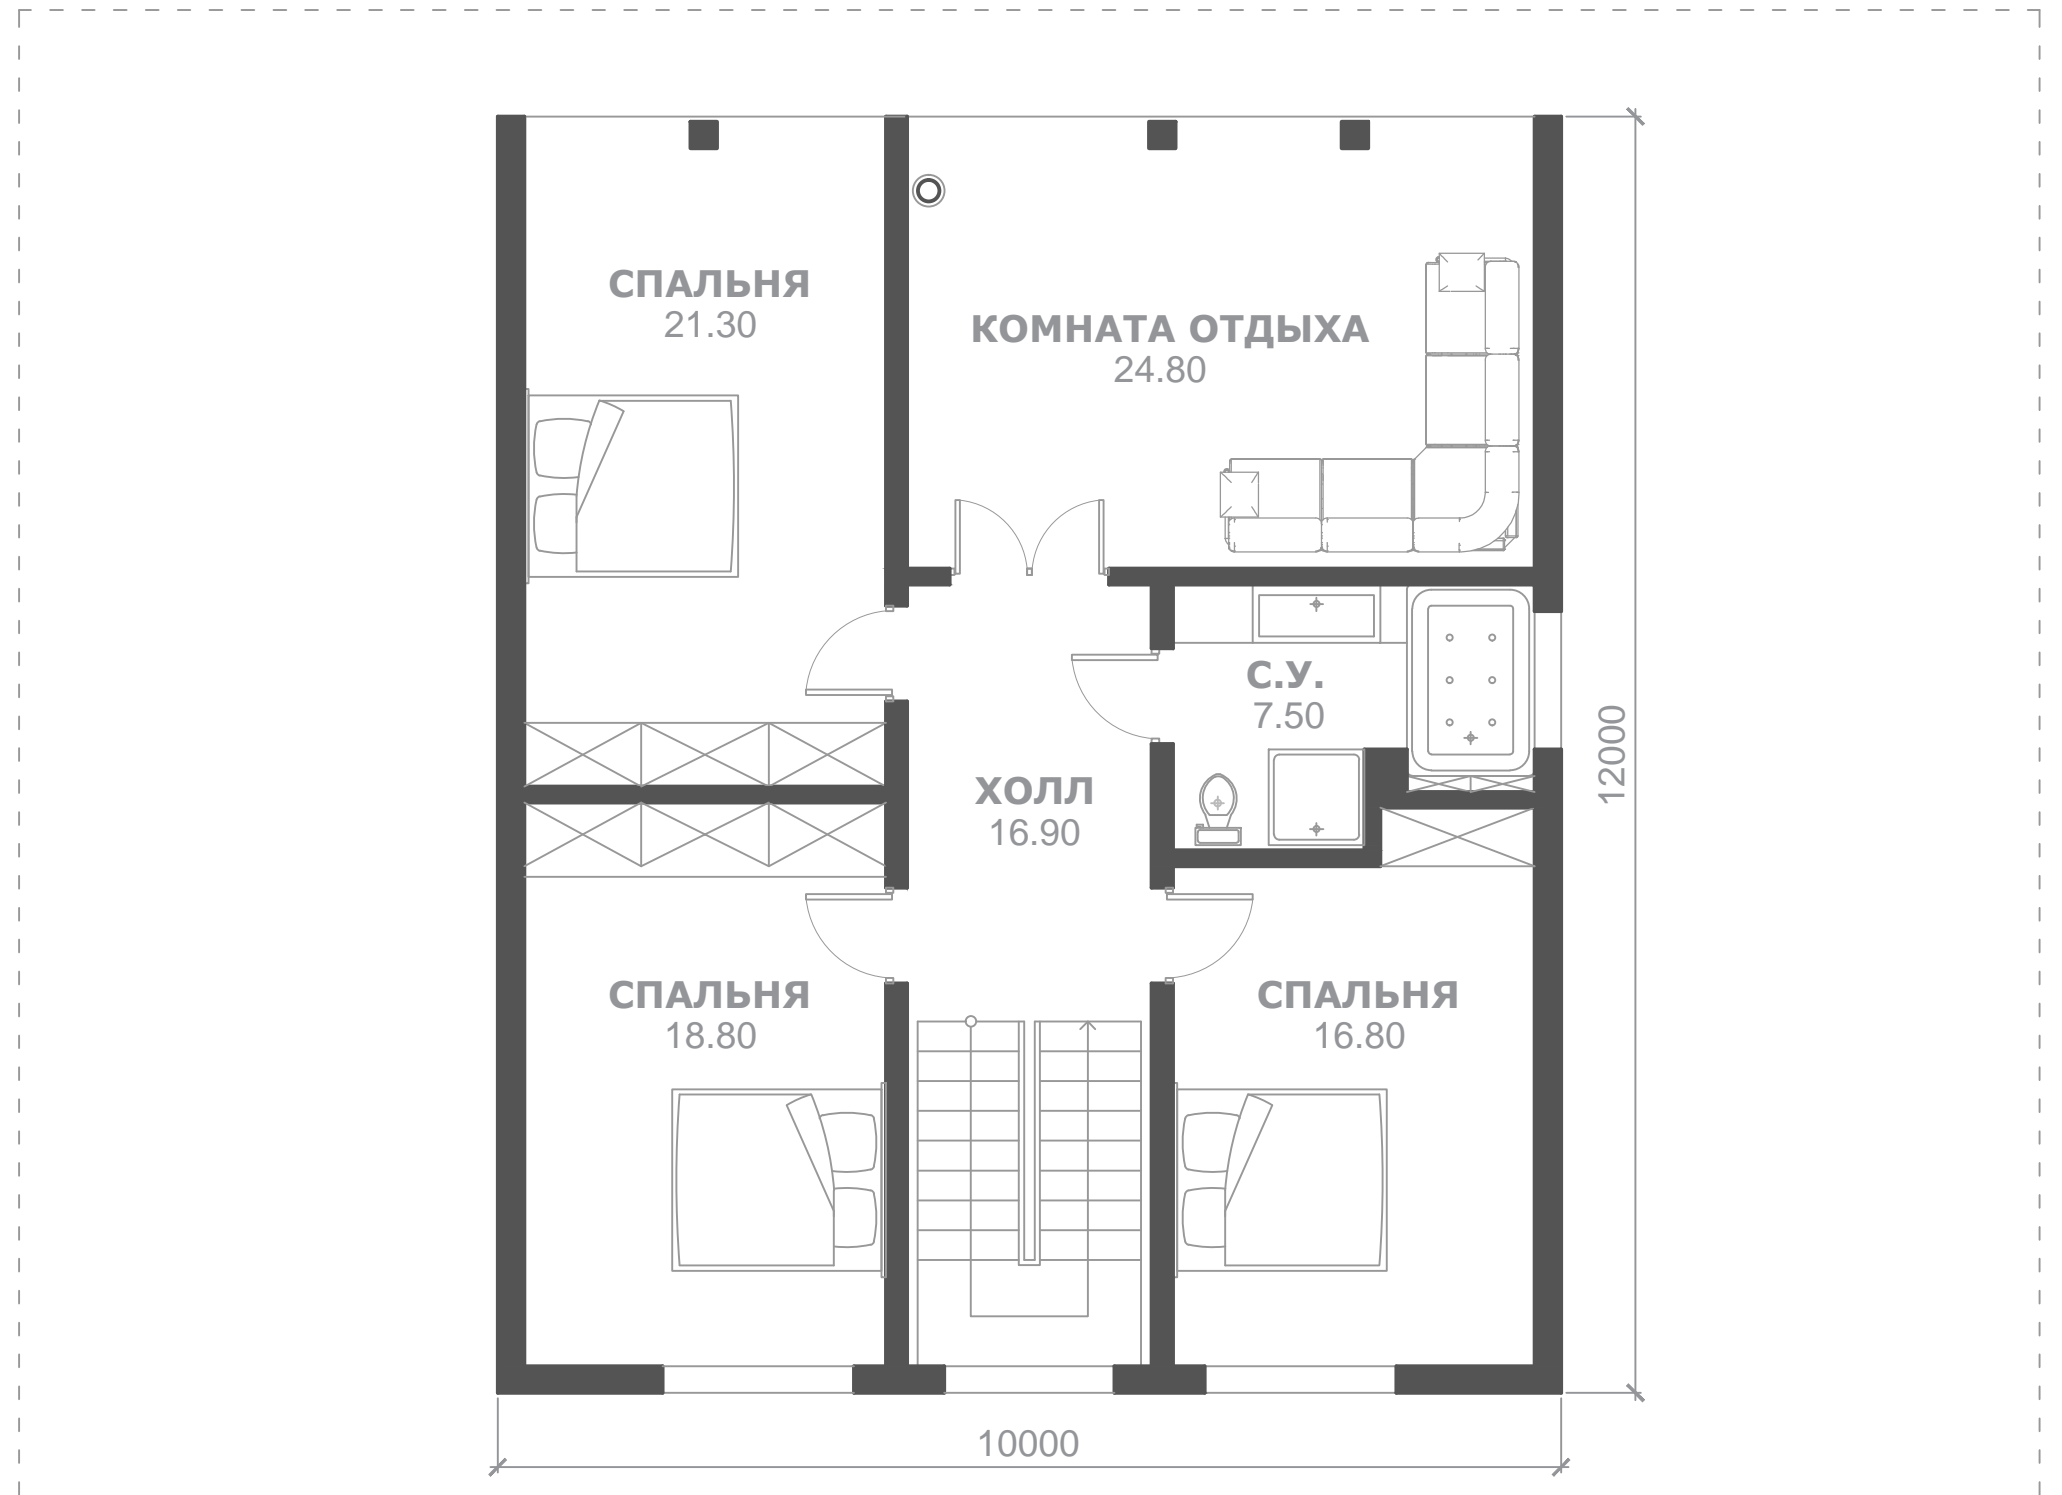

ОСНОВНЫЕ ПОКАЗАТЕЛИ

Наименование	Площадь, м ²
Жилая площадь	106.10
Итого:	106.10

				ШАЛЕ NORD PLAN "ПАНОРАМА". ПЛАН ВТОРОГО ЭТАЖА.	Масштаб	Лист	Листов
						4	