

"ЮТЕРБОГ"



				"Ютербог"	Масштаб	Лист	Листов
						1	4


ПЛАН ПЕРВОГО ЭТАЖА



Общая площадь 1 этажа 76,7 м.кв

Жилая площадь 1 этажа 76,7 м.кв



ПЛАН ВТОРОГО ЭТАЖА

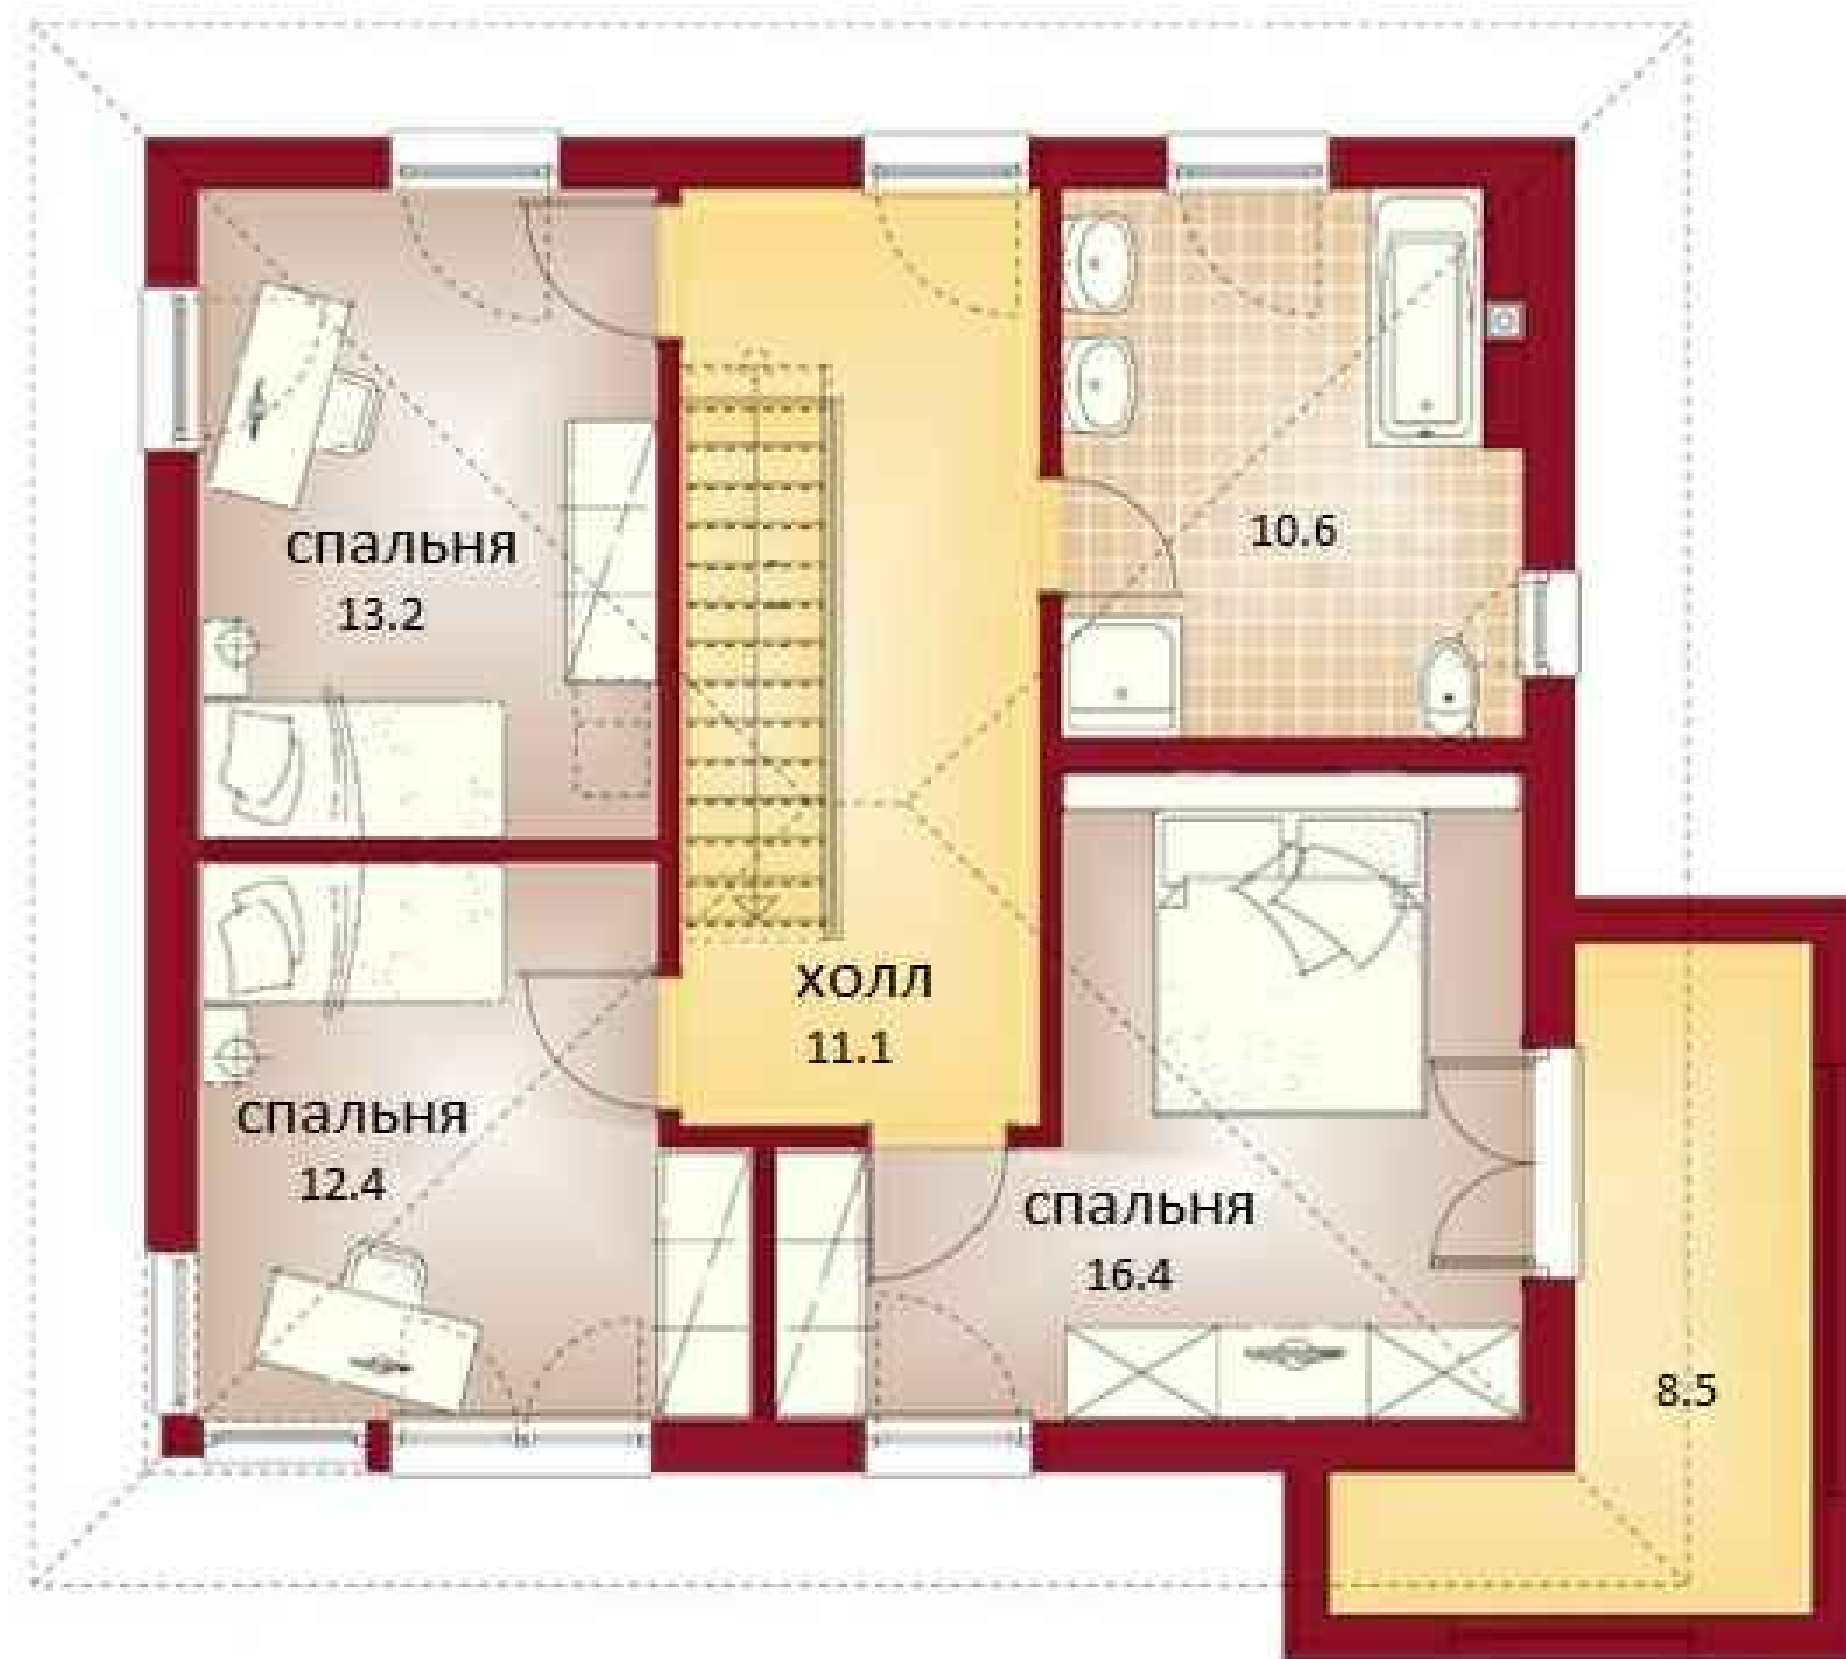

Общая площадь 2 этажа 72,2 м.кв
 Жилая площадь 2 этажа 63,7 м.кв

				"Ютербог" План второго этажа			Масштаб	Лист	Листов
							1:50	3	4

ИНТЕРЬЕРЫ

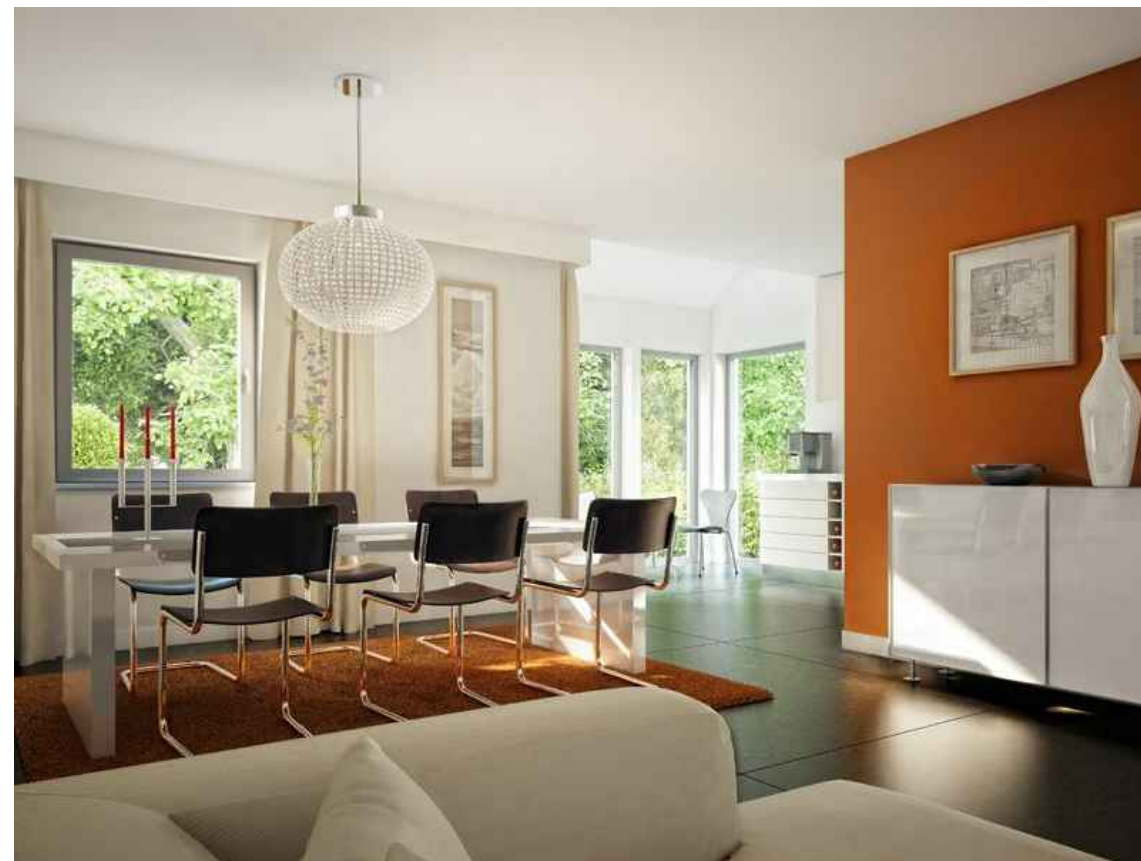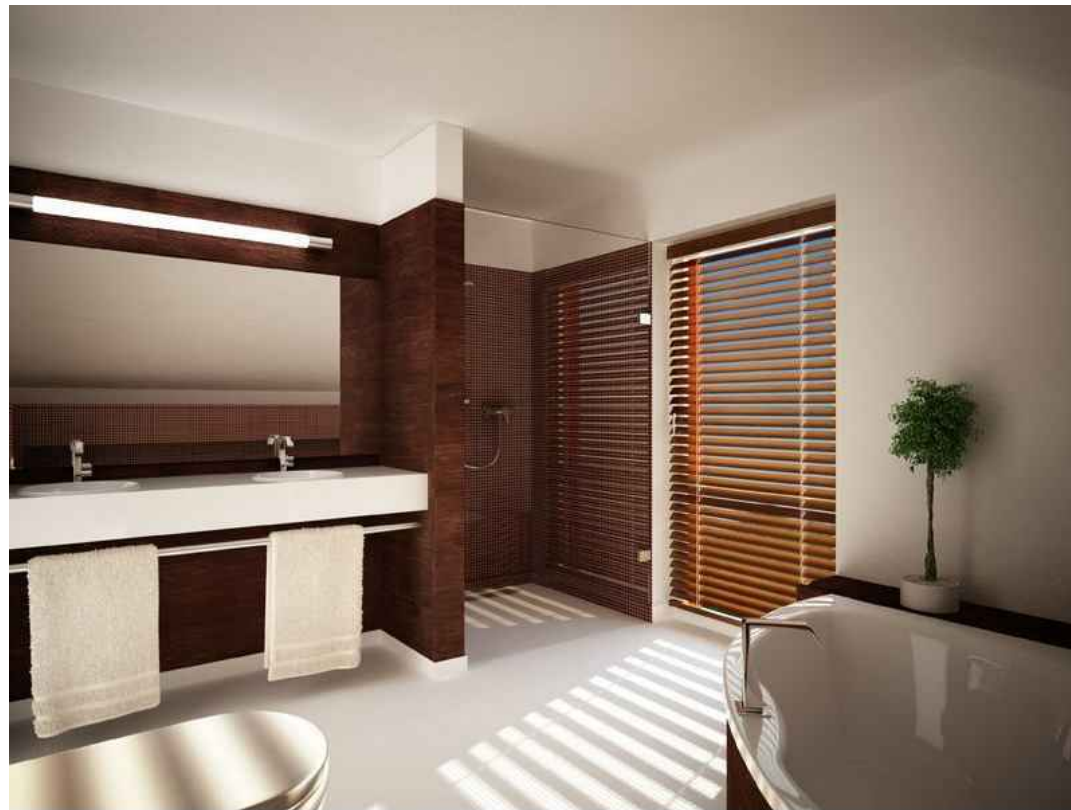

"Ютербог"
Интерьеры

Масштаб	Лист	Листов
	4	4