


NORD PLAN "СЯРКИЛАМПИ 110"



| | | | | | | | |
|--|--|--|--|-----------------------------|---------|------|--------|
| | | | | NORD PLAN "СЯРКИЛАМПИ 110". | Масштаб | Лист | Листов |
| | | | | | | | |
| | | | | | | | |

NORD PLAN "СЯРКИЛАМПИ 110"
 ГЛАВНЫЙ ФАСАД

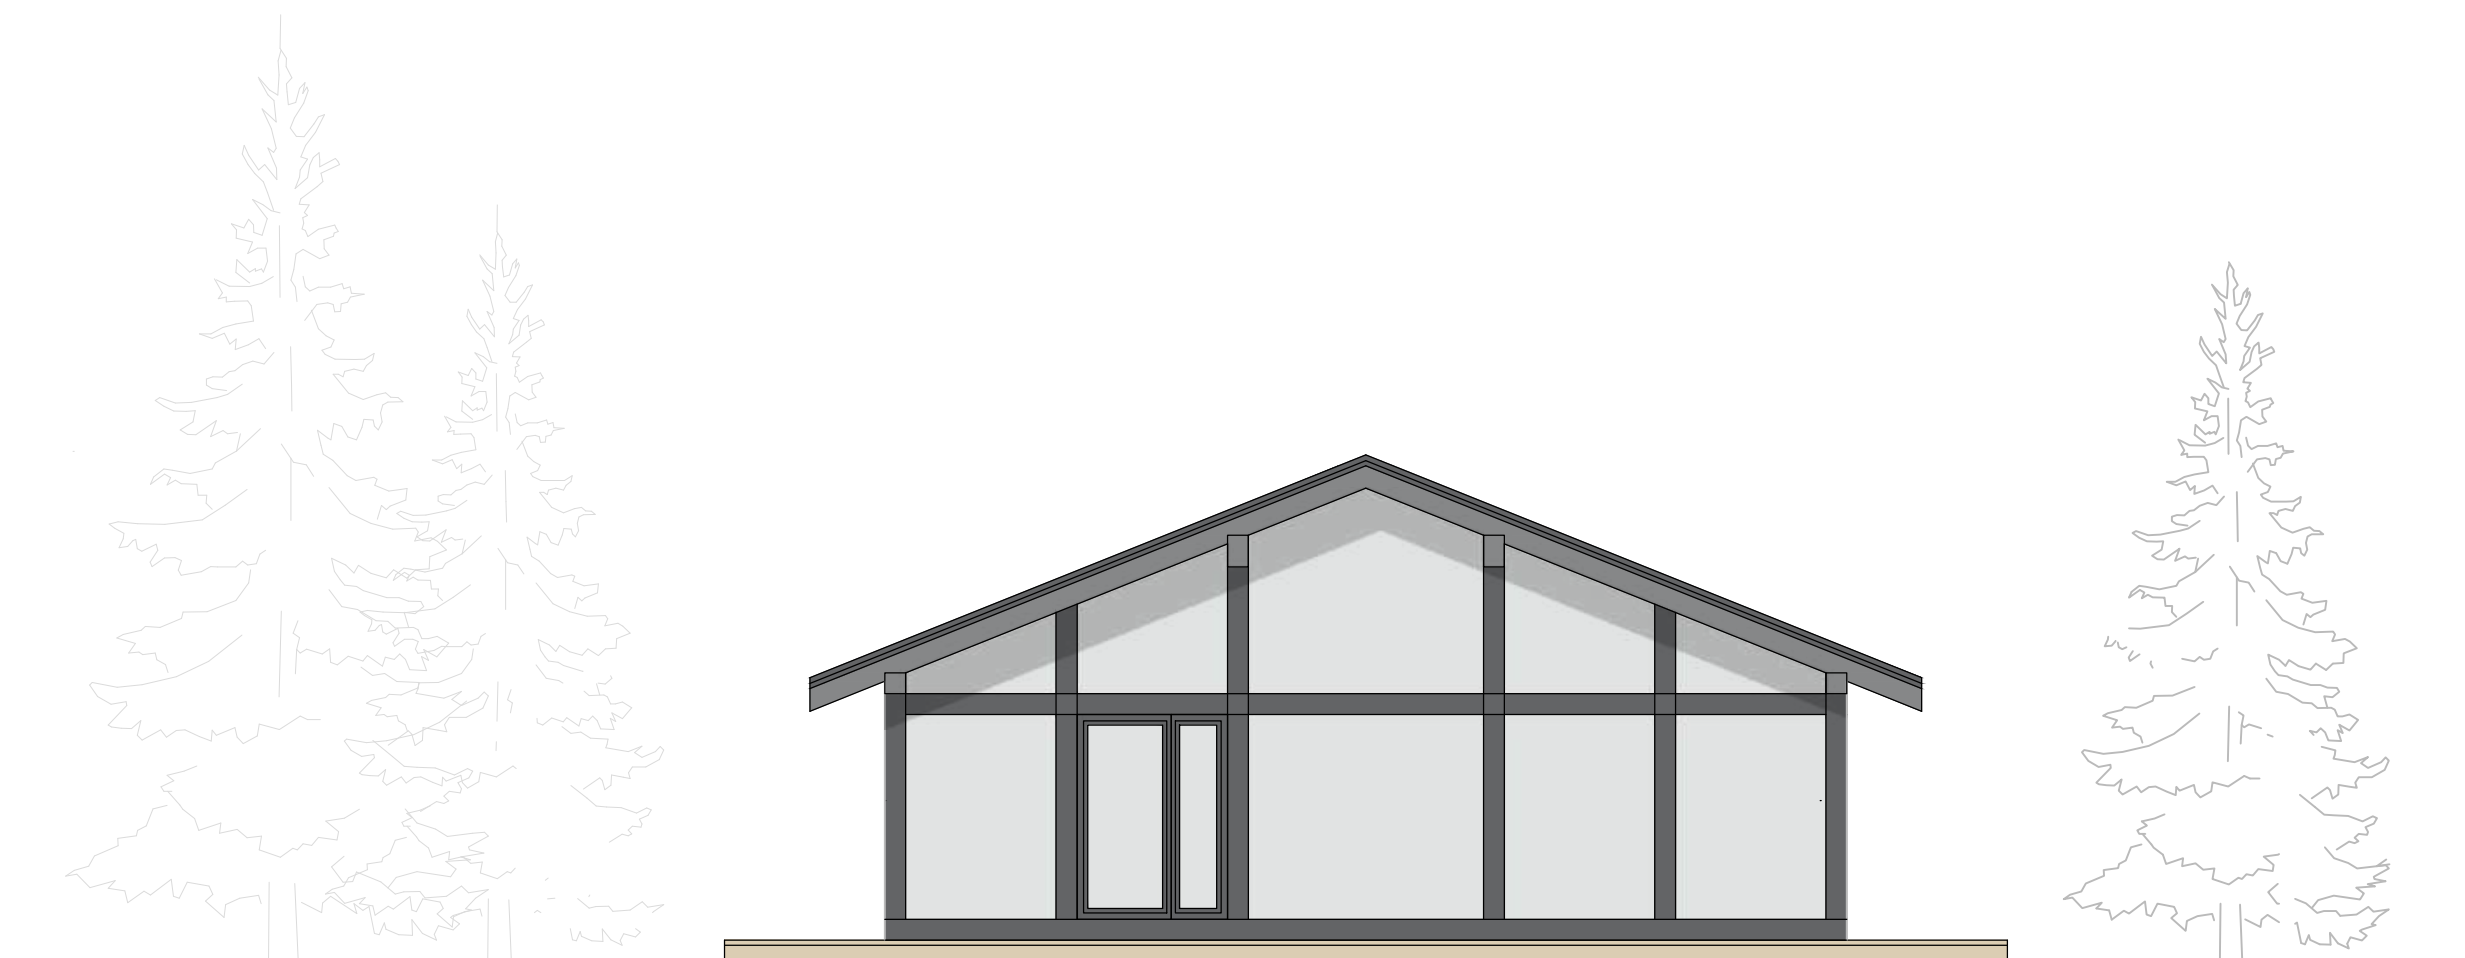


ОСНОВНЫЕ ПОКАЗАТЕЛИ

| Наименование | Площадь, м ² |
|-------------------------|----------------------------|
| Общая площадь | 135.40 |
| Площадь теплого контура | 108.40 |
| Площадь террас | 27.00 |

| | | | | | | | |
|--|--|--|--|---|---------|----------|--------|
| | | | | NORD PLAN "СЯРКИЛАМПИ 110". ГЛАВНЫЙ ФАСАД. | Масштаб | Лист | Листов |
| | | | | | | 1 | |
| | | | | | | | |

NORD PLAN "СЯРКИЛАМПИ 110"
 ФАСАД

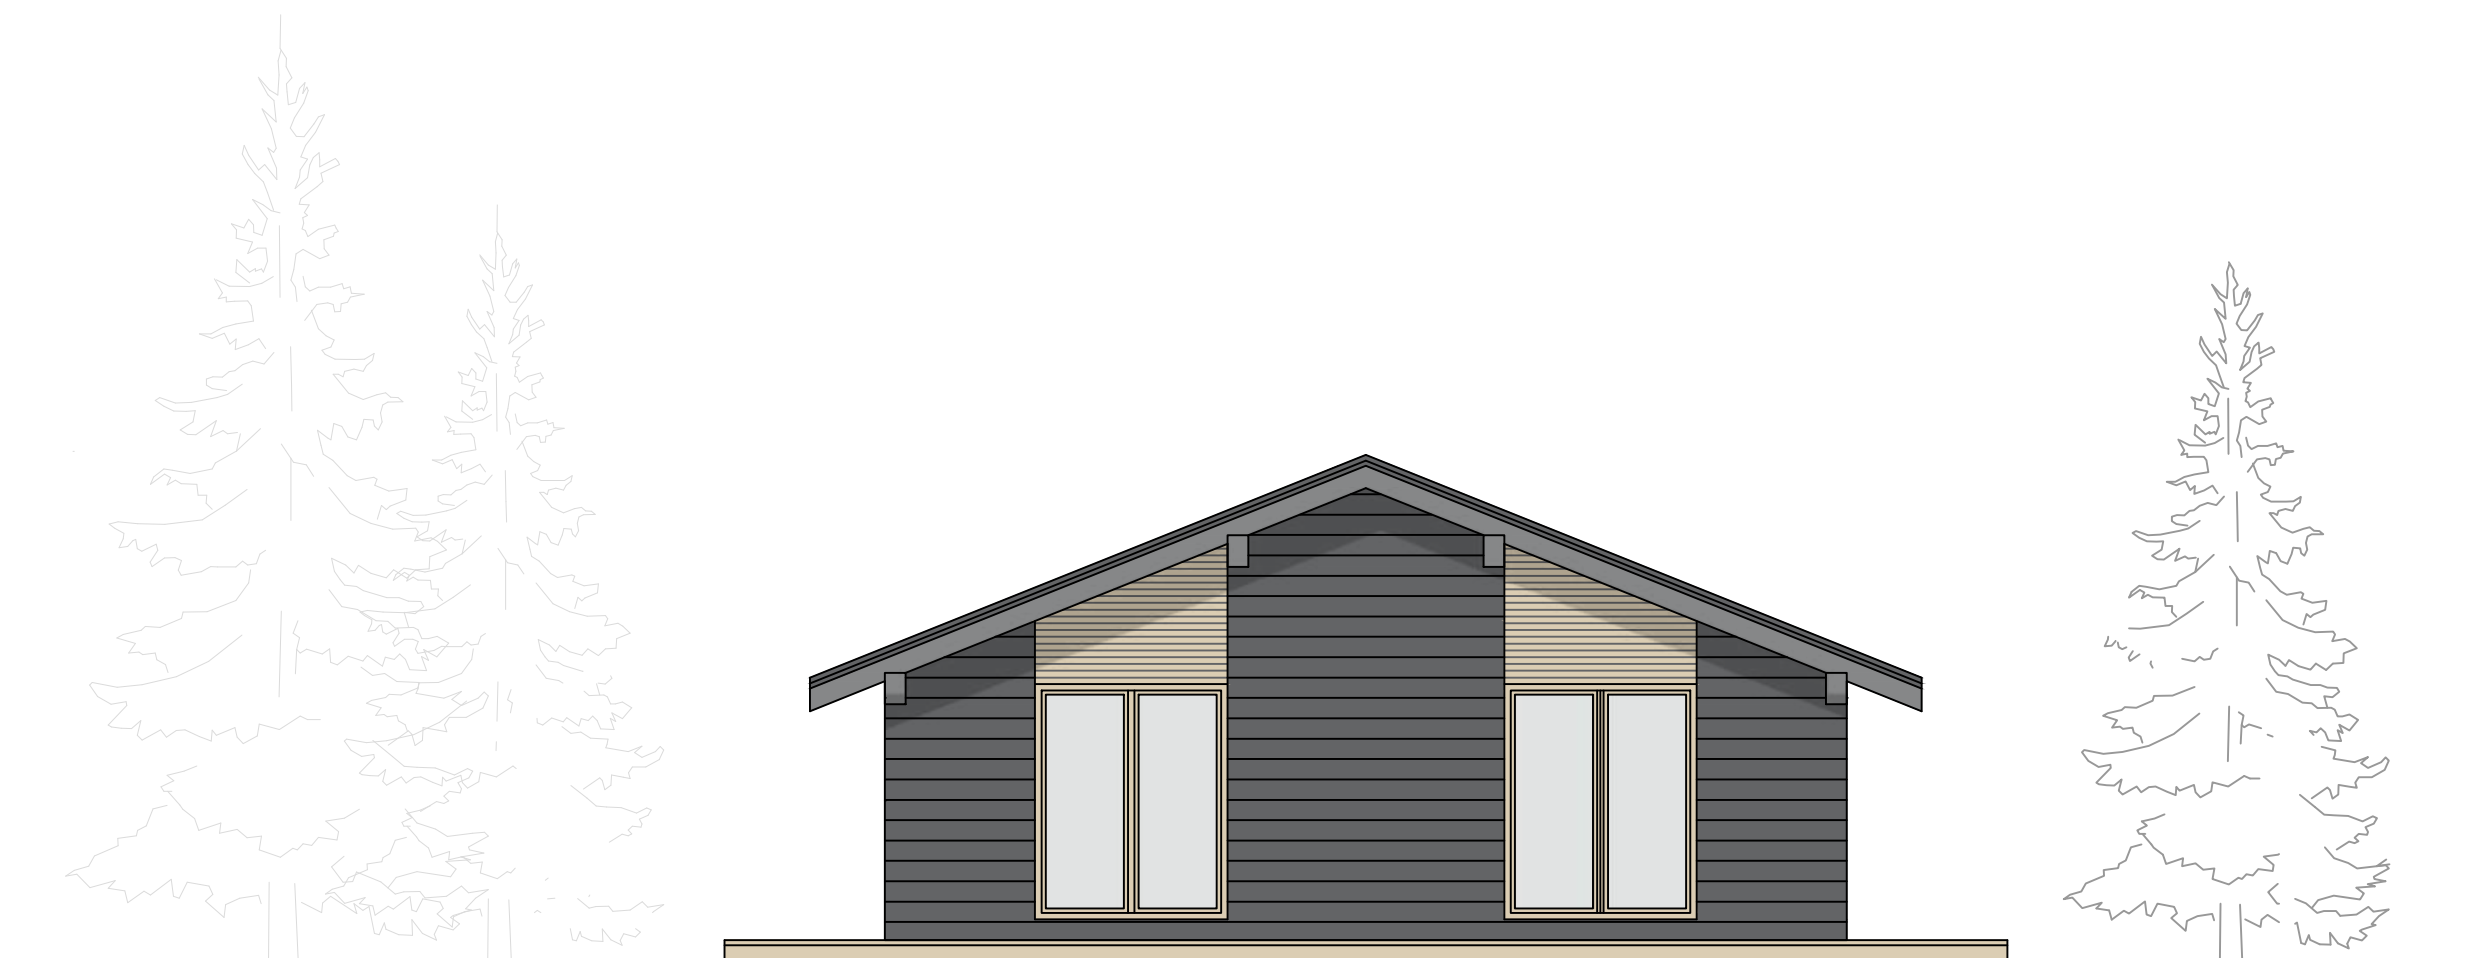

ОСНОВНЫЕ ПОКАЗАТЕЛИ

| Наименование | Площадь, м ² |
|-------------------------|----------------------------|
| Общая площадь | 135.40 |
| Площадь теплого контура | 108.40 |
| Площадь террас | 27.00 |

| | | | | | | | |
|--|--|--|--|---------------------------------------|---------|------|--------|
| | | | | NORD PLAN "СЯРКИЛАМПИ 110". ФАСАД. | Масштаб | Лист | Листов |
| | | | | | | 3 | |
| | | | | | | | |