


NORD PLAN "СЯРКИЛАМПИ 150М"



					Масштаб	Лист	Листов
				NORD PLAN "СЯРКИЛАМПИ 150М".			

NORD PLAN "СЯРКИЛАМПИ 150М"
ГЛАВНЫЙ ФАСАД

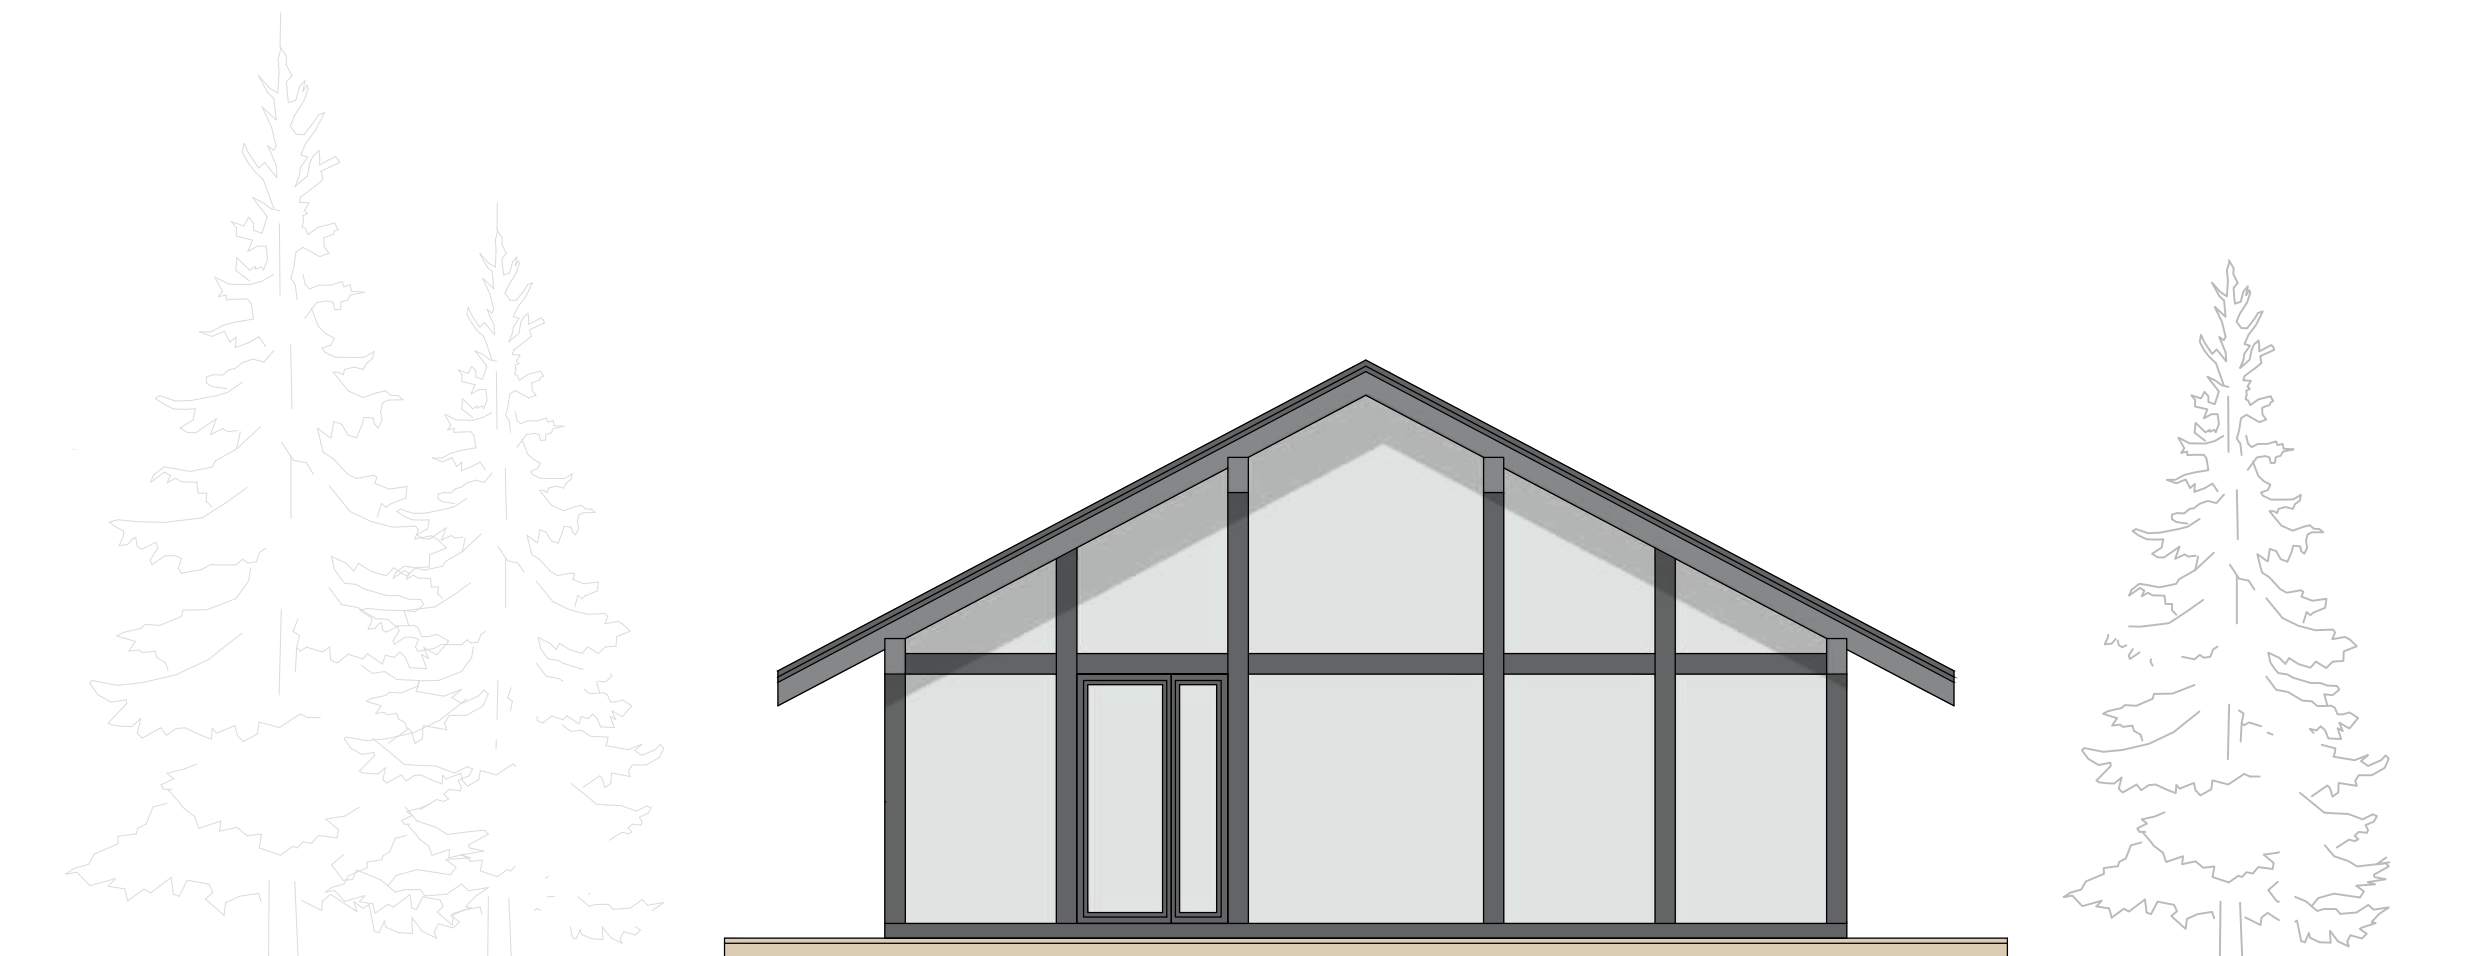

ОСНОВНЫЕ ПОКАЗАТЕЛИ

Наименование	Площадь, м ²
Общая площадь	177.60
Площадь теплого контура	150.60
Площадь террас	27.00

				NORD PLAN "СЯРКИЛАМПИ 150М". ГЛАВНЫЙ ФАСАД.	Масштаб	Лист	Листов
						1	

NORD PLAN "СЯРКИЛАМПИ 150М"
ПЛАН ПЕРВОГО ЭТАЖА




ОСНОВНЫЕ ПОКАЗАТЕЛИ

Наименование	Площадь, м ²
Общая площадь	177.60
Площадь 1-го этажа	108.40
Площадь террас	27.00

						Масштаб	Лист	Листов
							2	

NORD PLAN "СЯРКИЛАМПИ 150М".
ПЛАН ПЕРВОГО ЭТАЖА.

NORD PLAN "СЯРКИЛАМПИ 150М"
ПЛАН ВТОРОГО ЭТАЖА

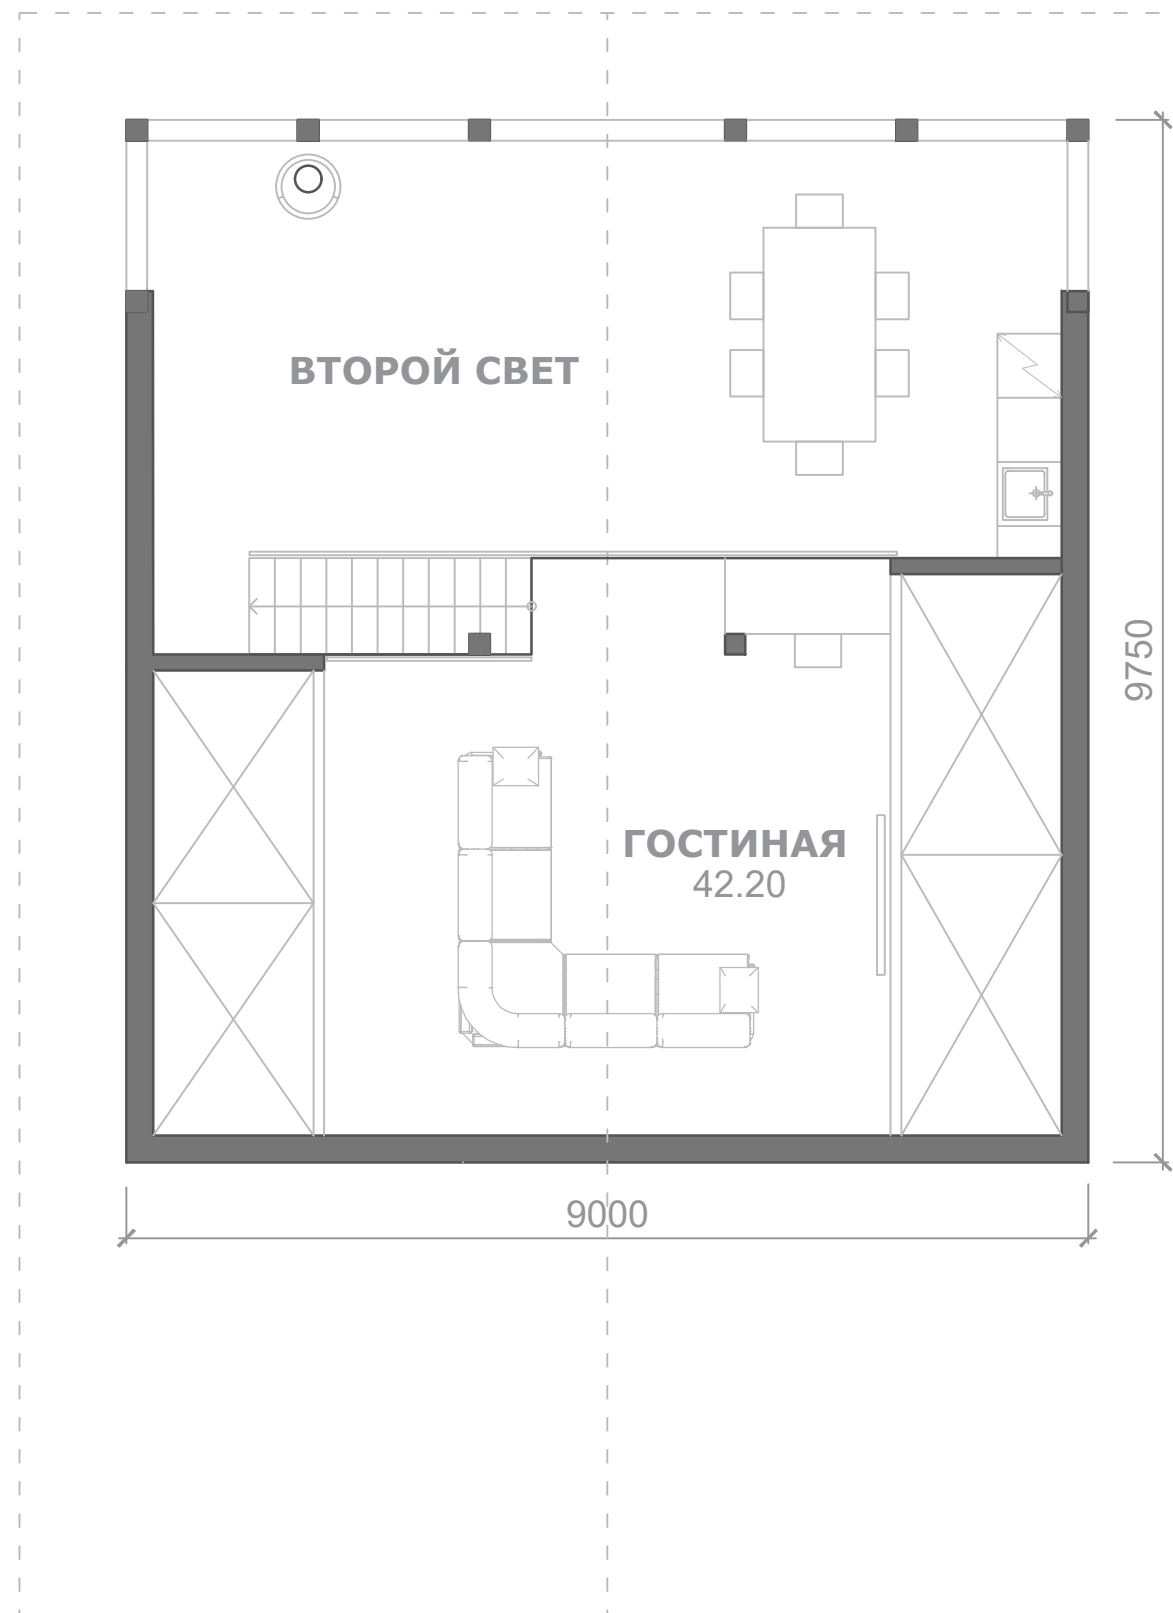

ОСНОВНЫЕ ПОКАЗАТЕЛИ

Наименование	Площадь, м ²
Общая площадь	177.60
Площадь 2-го этажа	42.20

				<p>NORD PLAN "СЯРКИЛАМПИ 150М". ПЛАН ВТОРОГО ЭТАЖА.</p>	Масштаб	Лист	Листов
						3	