


NORD PLAN "СУОЯРВИ 190"




NORD PLAN "СУОЯРВИ 190".

Масштаб	Лист	Листов

NORD PLAN "СУОЯРВИ 190"  
ГЛАВНЫЙ ФАСАД

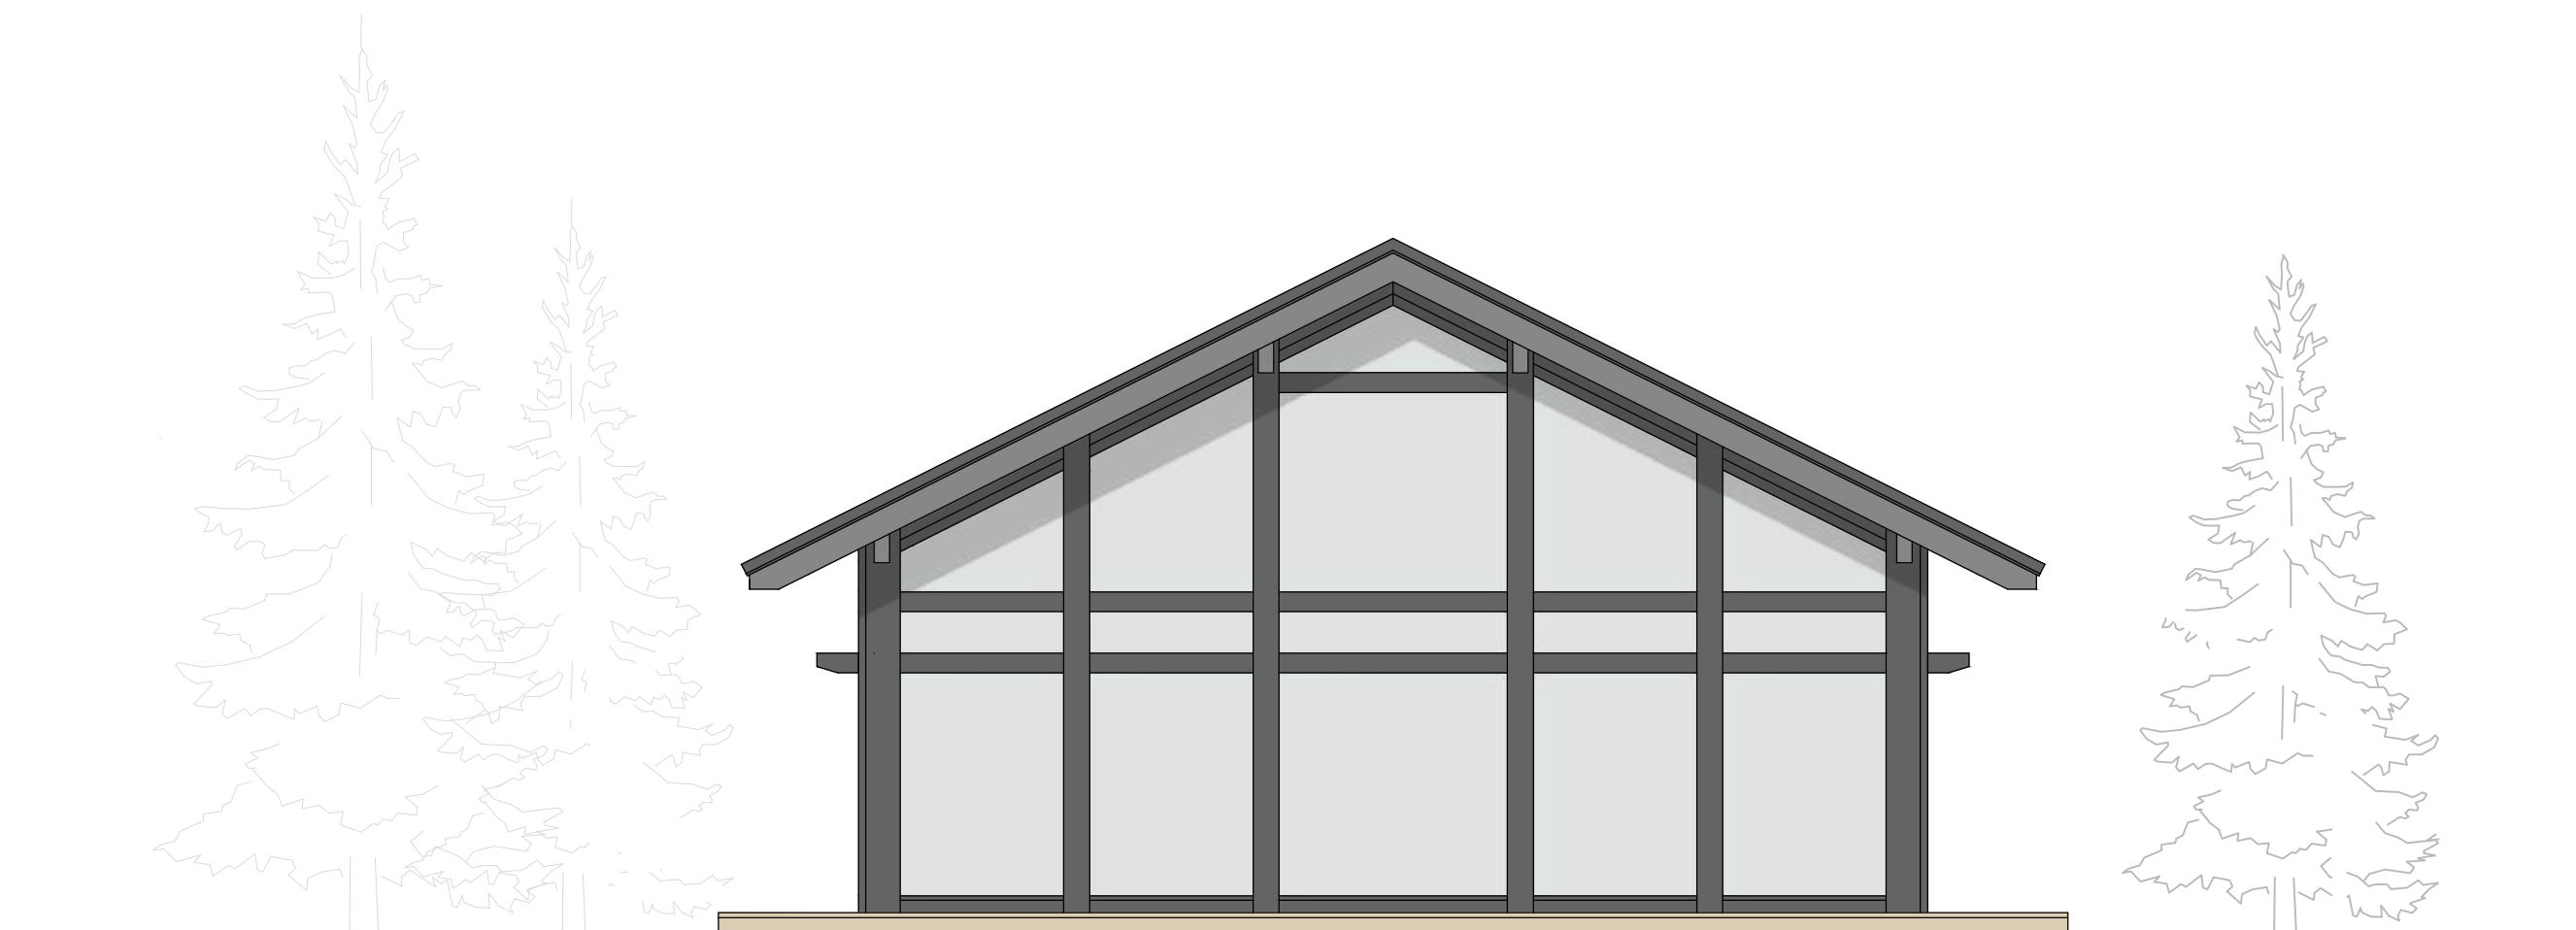


ОСНОВНЫЕ ПОКАЗАТЕЛИ

Наименование	Площадь, м <sup>2</sup>
Общая площадь	290.20
Площадь теплого контура	192.70
Площадь террас	97.50

				<p>NORD PLAN "СУОЯРВИ 190". ГЛАВНЫЙ ФАСАД.</p>	Масштаб	Лист	Листов
						1	

ПЛАН ПЕРВОГО ЭТАЖА

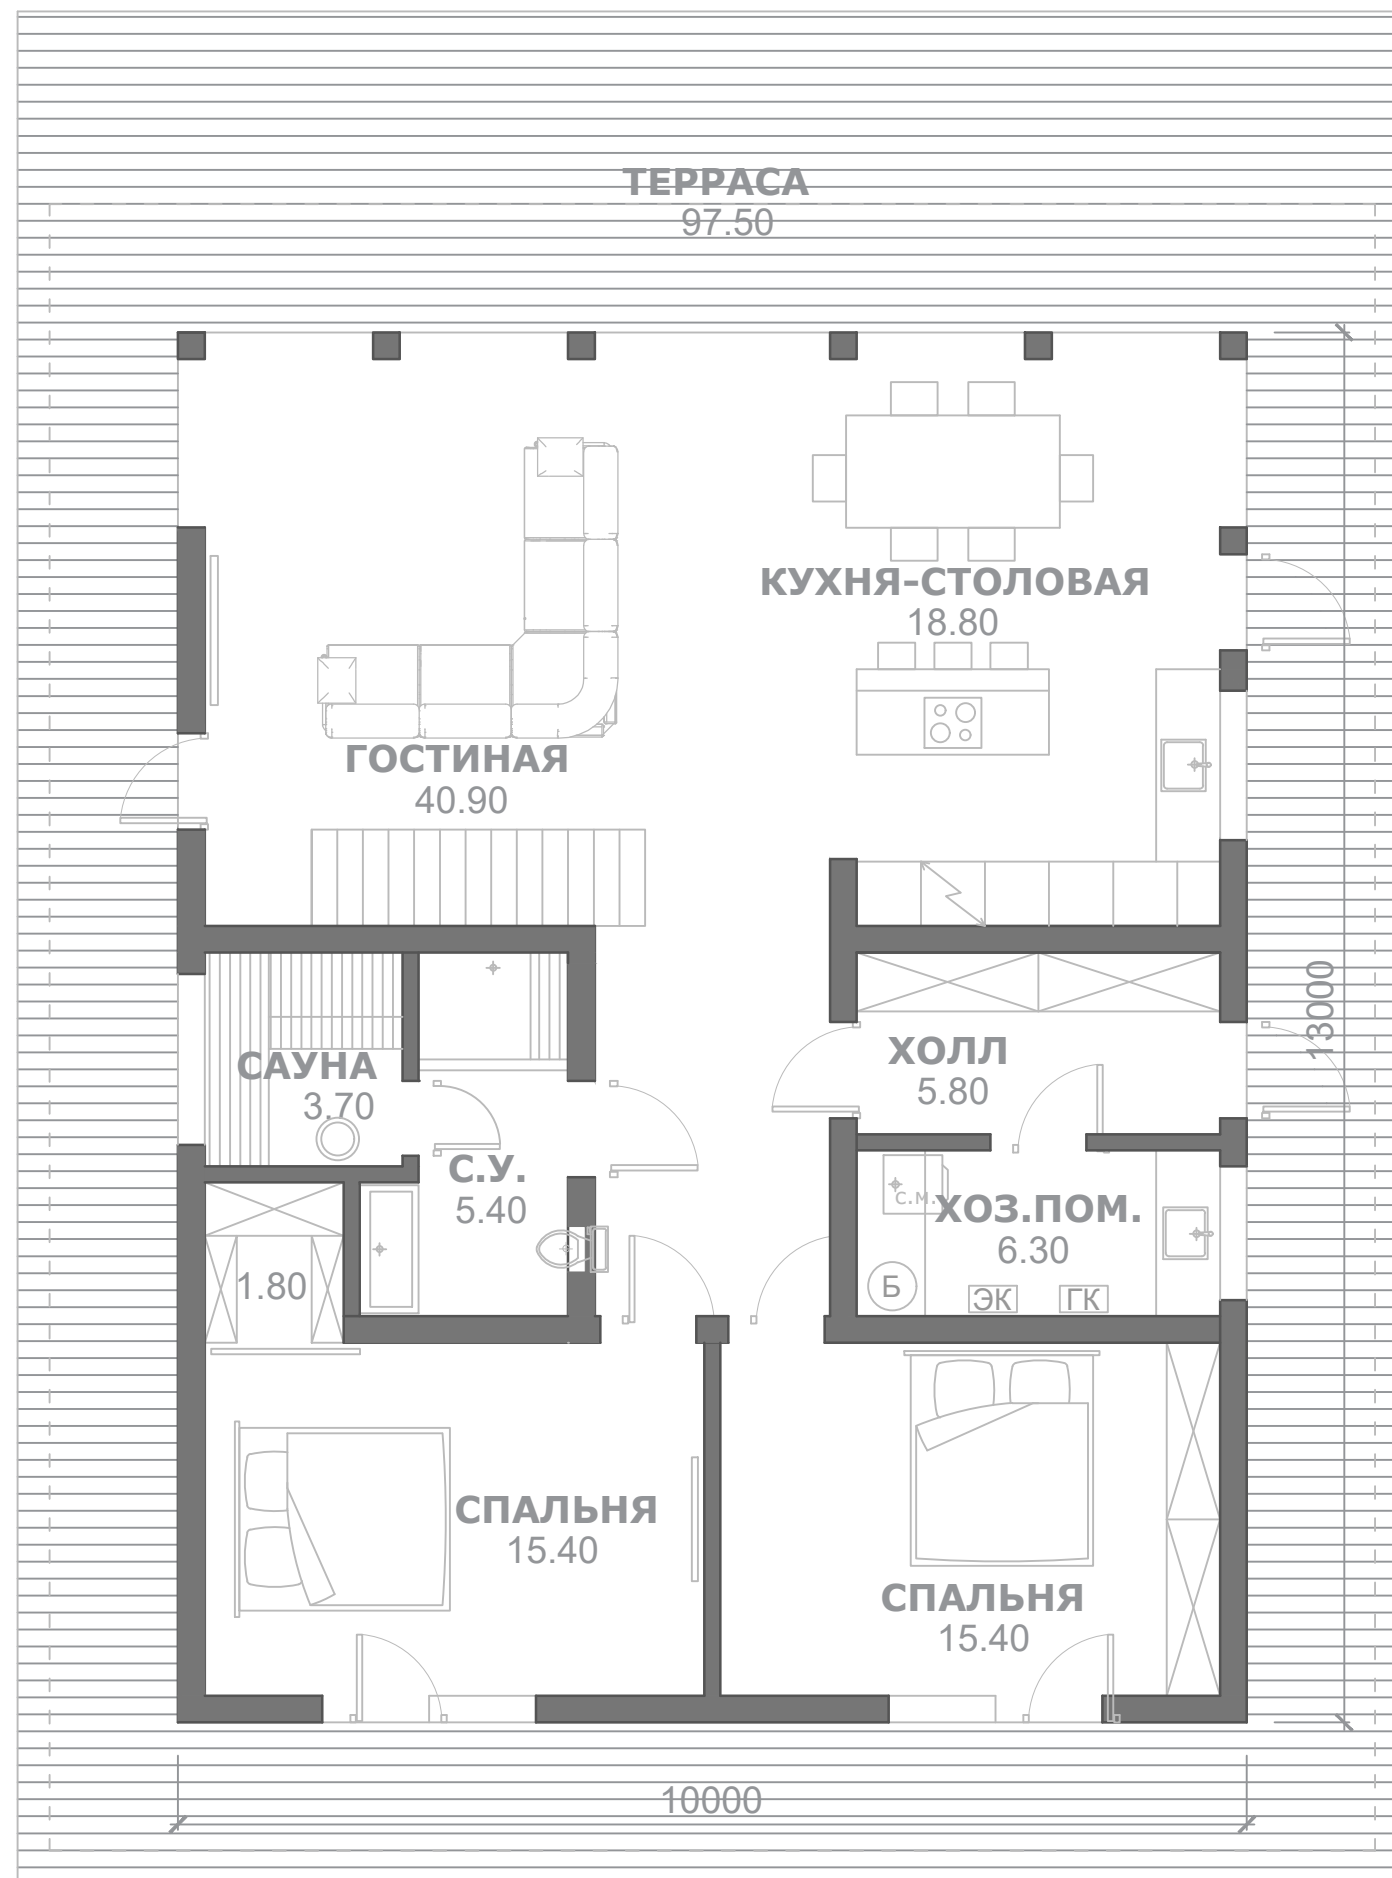


ОСНОВНЫЕ ПОКАЗАТЕЛИ

Наименование	Площадь, м <sup>2</sup>
Общая площадь	290.20
Площадь 1-го этажа	121.10
Площадь террас	97.50

<p>NORD PLAN "СУОЯРВИ 190". ПЛАН ПЕРВОГО ЭТАЖА.</p>								Масштаб	Лист	Листов
									2	

ПЛАН ВТОРОГО ЭТАЖА

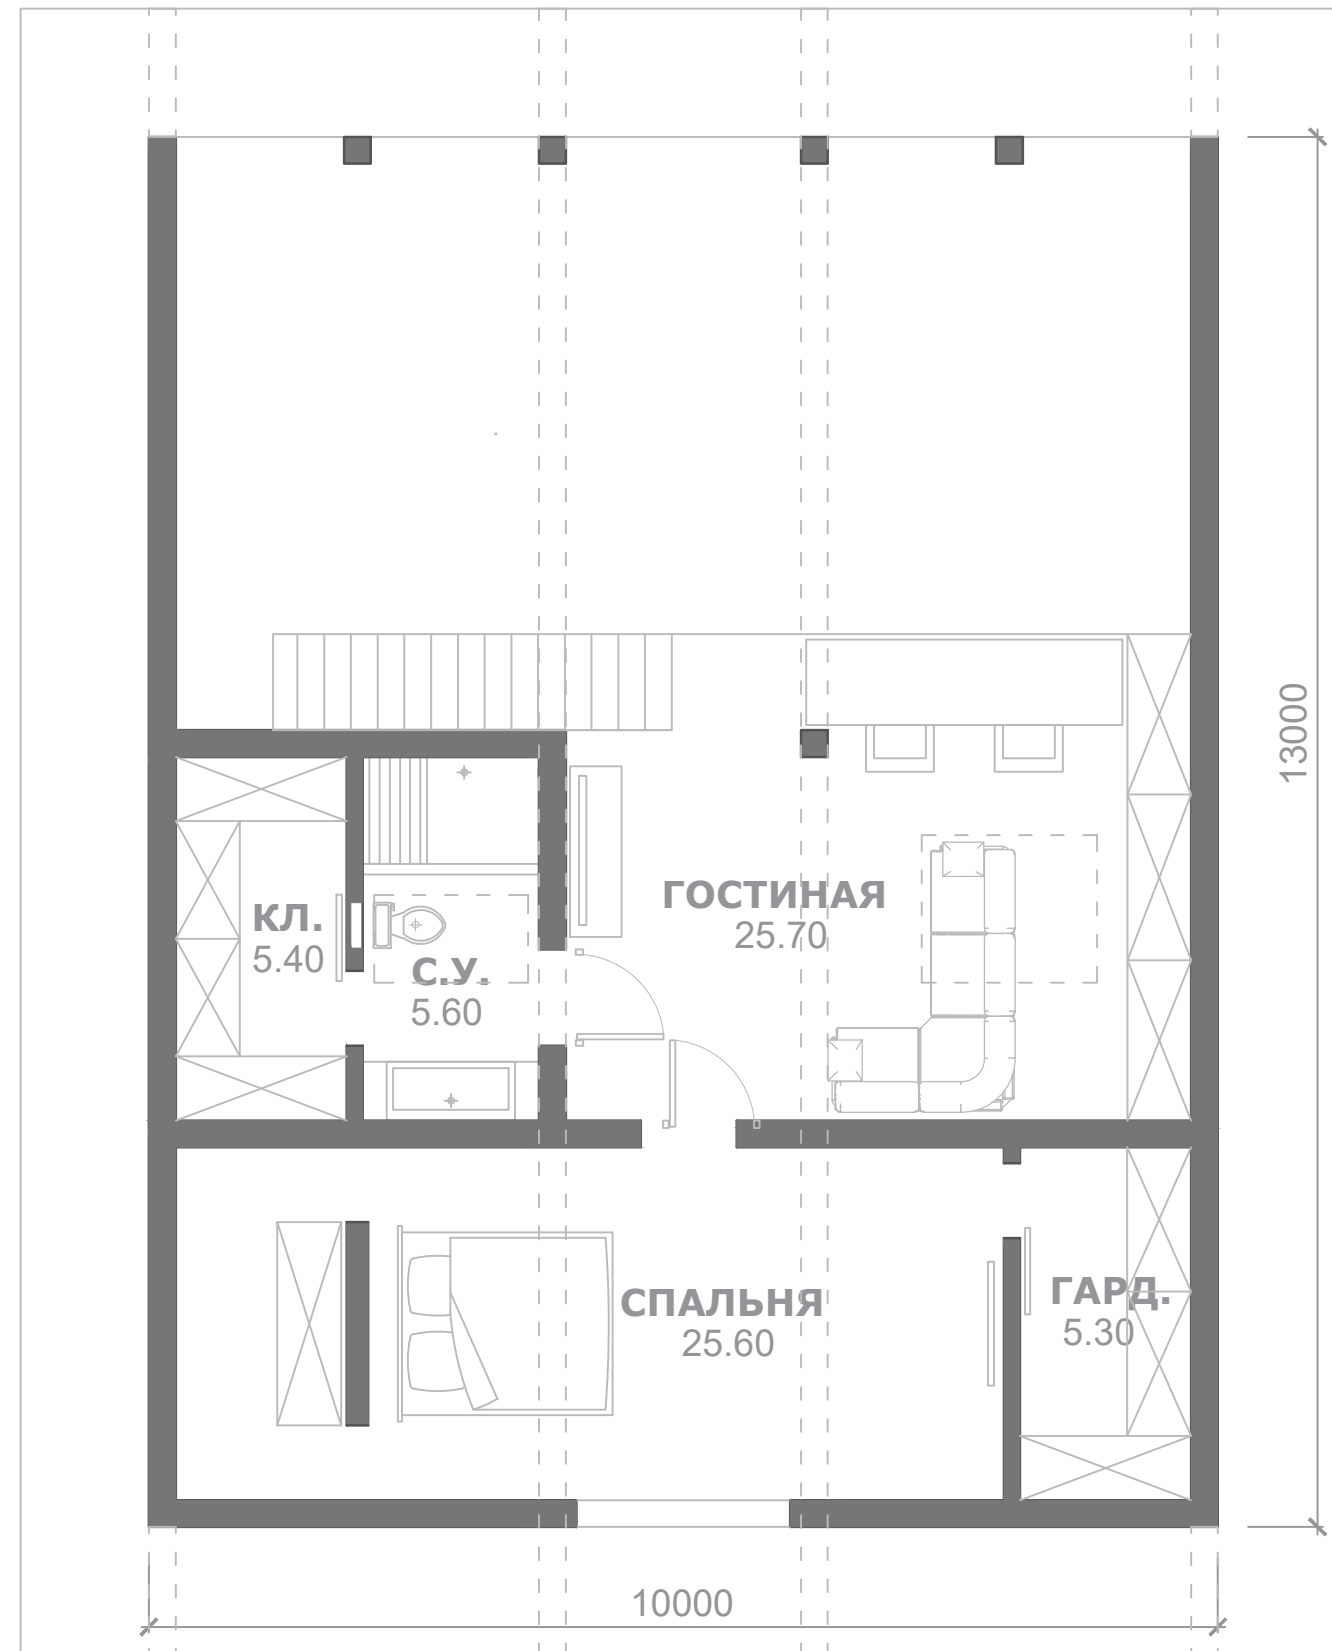

ОСНОВНЫЕ ПОКАЗАТЕЛИ

Наименование	Площадь, м <sup>2</sup>
Общая площадь	290.20
Площадь 2-го этажа	71.60


NORD PLAN  
"СУОЯРВИ 190".  
ПЛАН ВТОРОГО ЭТАЖА.

Масштаб	Лист	Листов
	3	